

4 F – PROJEKT, d.o.o.
Sušilo 13,
51262 Kraljevica
OIB 98829239202



Naručitelj:

Općina Omišalj
Prikešte 13
51513 OMIŠALJ
OIB: 72908368249

Narudžbenica:

IZRADA PROMETNOG ELABORATA

Mapa:

IZVEDBA UZDIGNUTIH POVRŠINA U ULICI KANČINAR U
OMIŠLJU

Vrsta projekta (razina i struka):

IZVEDBENI PROMETNI PROJEKT

Broj projekta:

43/2025

Projektant :

VIŠNJA GUDAC, dipl.ing.prom.

Direktor:

RANKO FRKA, dipl.ing.građ.



Mjesto i datum:

Kraljevica, STUDENI, 2025.

Naručitelj: OPĆINA OMIŠALJ
PRIKEŠTE 13
51513 OMIŠALJ

Izrađivač: 4 F PROJEKT d.o.o.
51262 KRALJEVICA
Sušilo 13

Mapa: IZVEDBA UZDIGNUTIH POVRŠINA U ULICI
KANČINAR U OMIŠLJU

Vrsta projekta: Izvedbeni prometni projekt

Broj projekta: 43/2025

SADRŽAJ

SADRŽAJ MAPE

Naslovna strana

SADRŽAJ MAPE	2
REGISTRACIJA POSLOVNOG SUBJEKTA	3
TEHNIČKI OPIS S TROŠKOVNIKOM	6

GRAFIČKI PRILOZI

1	POSTOJEĆA PROMETNA SIGNALIZACIJA - UL. KANČINAR.
2	PLANIRANA PROMETNA SIGNALIZACIJA - UL. KANČINAR KOD KBR. 1A.
3	PLANIRANA PROMETNA SIGNALIZACIJA - UL. KANČINAR KOD KBR. 11.
4	DETALJ 1

Naručitelj: OPĆINA OMIŠALJ
PRIKEŠTE 13
51513 OMIŠALJ

Izrađivač: 4 F PROJEKT d.o.o.
51262 KRALJEVICA
Sušilo 13

Mapa: IZVEDBA UZDIGNUTIH POVRŠINA U ULICI
KANČINAR U OMIŠLJU

Vrsta projekta: Izvedbeni prometni projekt

Broj projekta: 43/2025

REGISTRACIJA POSLOVNOG SUBJEKTA

REPUBLIKA HRVATSKA TRGOVAČKI SUD U RIJEČI		IZVADAK IZ SUDSKOG REGISTRA	
SUBJEKT UPISA			
MBS:	040398629		
OIB:	98829239202		
EUID:	HRSK.040398629		
TVRKA:	1 4 F - PROJEKT društvo s ograničenom odgovornošću za usluge		
	1 4 F - PROJEKT d. o. o.		
SJEDIŠTE/ADRESA:	1 Kraljevica (Grad Kraljevica) Sušilo 13		
PRAVNI OBLIK:	1 društvo s ograničenom odgovornošću		
PREDMET POSLOVANJA:	1 *		
	- djelatnost tiskanja i umnožavanja snimljenih zapisa		
	- usluge pripreme za tisak i objavljivanje		
	- djelatnost nakladnika		
	- distribucija tiska		
	- tiskanje i uslužne djelatnosti povezane s tiskanjem		
	- djelatnost javnog informiranja		
	- trgovina rabljenim vozilima		
	- trgovina automobilima i motornim vozilima lake kategorije		
	- popravak motornih vozila i motocikla		
	- kupnja i prodaja robe		
	- pružanje usluge u trgovini		
	- obavljavanje trgovačkog posredovanja na domaćem i inozemnom tržištu		
	- trgovačko zastupanje inozemnih tvrtki		
	- prijevoz putnika u unutarnjem cestovnom prometu		
	- prijevoz putnika u međunarodnom cestovnom prometu		
	- prijevoz tereta u unutarnjem cestovnom prometu		
	- prijevoz tereta u međunarodnom cestovnom prometu		
	- prijevoz osoba i tereta za vlastite potrebe		
	- agencijska djelatnost u cestovnom prijevozu		
	- javni prijevoz u linijskom obalnom pomorskom prometu		
	- međunarodni linijski pomorski promet		
	- povremeni prijevoz putnika u obalnom pomorskom		

D004, 2019-10-23 10:04:50

Stranica: 1 od 5

REPUBLIKA HRVATSKA TRGOVAČKI SUD U RIJEČI		IZVADAK IZ SUDSKOG REGISTRA	
SUBJEKT UPISA			
PREDMET POSLOVANJA:	1 *		
	- prometu		
	- pomorska kabotaža		
	- obavljanje djelatnosti iznajmljivanja jahti ili brodica sa ili bez posade (charter)		
	- popravak, obnavljanje opreme i strojeva, bojenje, čišćenje brodova		
	- istraživanje, ispitivanja, fotografiranje i/ili mjerenja mora, morskog dna i/ili morskog podzemlja unutarnjih morskih voda Republike Hrvatske		
	- djelatnost iznajmljivanja plovila		
	- peljarsenje		
	- obavljanje statutarne certifikacije pomorskih objekata te obavljanje statutarne certifikacije glade sigurnosne zaštite brodova		
	- baždarenje brodova		
	- pomorski agencijski poslovi		
	- spašavanje ili ukidanje broda ili druge imovine koja može biti predmetom spašavanja na površini mora, ili ako je uronjena, odnosno na morskom dnu		
	- lučke djelatnosti		
	- prijevoz putnika i stvari unutarnjim vodnim putovima		
	- pripremanje i usluživanje jela, pića i napitaka i pružanje usluga smještaja		
	- pripremanje jela, pića i napitaka za potrošnju na drugom mjestu sa ili bez usluživanja (u prijevornom sredstvu, na priredbama i slično) i opskrba tim jelima, pićima i napitcima (catering)		
	- proizvodnja filmova, videofilmova i televizijskog programa		
	- audiovizualne djelatnosti		
	- djelatnost proizvodnje audiovizualnih djela		
	- promet audiovizualnih djela		
	- javno prikazivanje audiovizualnih djela		
	- komplementarne djelatnosti audiovizualnim djelatnostima		
	- djelatnost pružanja audio i/ili audiovizualnih medijskih usluga		
	- djelatnost pružanja usluga elektroničkih publikacija		
	- djelatnost objavljivanja audiovizualnog i radijskog programa		
	- djelatnost pružanja medijskih usluga televizije i/ili radija		
	- Poslovanje nekretninama		
	- poslovi upravljanja nekretnima		
	- poslovi upravljanja nekretninom i održavanje nekretnina		
	- djelatnosti prostornog uređenja i gradnje		

D004, 2019-10-23 10:04:50

Stranica: 2 od 5

REPUBLIKA HRVATSKA TRGOVAČKI SUD U RIJEČI		IZVADAK IZ SUDSKOG REGISTRA	
SUBJEKT UPISA			
PREDMET POSLOVANJA:	1 *		
	- djelatnost projektiranja i/ili stručnog nadzora gradnje		
	- djelatnost upravljanja projektom gradnje		
	- djelatnost tehničkog ispitivanja i analize		
	- projektiranje i gradnje građevina te stručni nadzor gradnje		
	- inženjersvo i s njim povezano tehničko savjetovanje		
	- djelatnosti promidžbe (reklama i propaganda)		
	- djelatnost posrednika u korist pojedinca za dobivanje angažmana u sportu i kulturi		
	- Fotografiske djelatnosti		
	- snimanje objekata iz zraka		
	- snimanje objekata na morskom dnu i podmorju		
	- iznajmljivanje i davanje u zakup opreme za rekreaciju i sport		
	- sportska priprema		
	- sportska rekreacija		
	- sportaška poduka		
	- organiziranje sportskog natjecanja		
	- vođenje sportskih natjecanja		
	- upravljanje i održavanje sportom građevinom		
	- priprema i organizacija te javno izvođenje dramskih, glazbeno-scenskih, lutkarskih i drugih scenskih djela (scenska i glazbeno-scenska djela)		
	- podučavanje u području kulture		
	- djelatnost umjetničkog stvaralaštva		
	- popravak predmeta na osnovu uporabu i kućanstvo		
	- usluge uljepšavanja, njege lica i tijela, usluge manikure i pedikure, kozmetičke i frizerske usluge, pružanje usluga solarija		
	- turističke usluge u kongresnom turizmu		
	- turističke usluge na poljoprivrednom gospodarstvu, uspjeljištu vodenih organizama, lovištu i u šumi šumoposjednika te ribolovnom turizmu		
	- usluge iznajmljivanja vozila (rent-a-car)		
	- turističke usluge u zdravstvenom turizmu		
	- turističke usluge u nautičkom turizmu		
	- turističke usluge aktivnog i pustolovnog turizma		
	- usluge turističkog rošnjača		
	- usluge iznajmljivanja opreme za sport i rekreaciju turistima i obveze pružatelja usluge		
	- računalne i srodne djelatnosti		
	- usluge informacijskog društva		
	- stručni poslovi prostornog uređenja		
	- građevinski podvodni radovi		
	- konsultantske usluge u području prometa, urbanističkog i prostornog planiranja		

D004, 2019-10-23 10:04:50

Stranica: 3 od 5

REPUBLIKA HRVATSKA TRGOVAČKI SUD U RIJEČI		IZVADAK IZ SUDSKOG REGISTRA	
SUBJEKT UPISA			
PREDMET POSLOVANJA:	1 *		
	- izrada studija, elaborata i projekata iz područja prometne infrastrukture		
	- istraživanje i razvoj iz područja prometa i stručni poslovi prostornog planiranja		
	- čuvanje parkiranih automobila i naplata na parkiralištima		
	- organiziranje stručnih seminara, savjetovanja, tečajeva i poduka na području prometa i prometnih djelatnosti		
	- proizvodnja električnih strojeva i aparata		
	- Gradnja i popravak brodova i čamaca		
	- djelatnost organizatora sajмова, izložaba, kongresa i koncerata		
	- prijevoz i odvoz brodova, jahti, ribarskih, sportskih i drugih brodica i plutajućih objekata		
	- ukrcaj, iskrcaj, prekrcaj, prijenos i skladištenje robe i drugih materijala		
	- prihvat i usmjeravanje vozila u svrhu ukrcanja ili iskrcanja vozila s uređenih lučkih površina		
	- ukrcaj i iskrcaj putnika uz upotrebu lučke prekrcajne opreme		
	- ostale gospodarske djelatnosti koje su u funkciji razvoja pomorskog prometa i lučkih djelatnosti u otvorenim lukama (npr. opskrba brodova, pružanje usluga putnicima, tegljenje, servis lučke mehanizacije i ostale servisne usluge, poslovi zastupanja u carinskom postupku, poslovi kontrole kakvoće robe i dr)		
	- djelatnost naplate naknade za korištenje vezova, održavanje ispravnosti i čistoće vezova i lučica za brodove i čamce		
OSNOVIVACI/ČLANOVI DRUŠTVA:	1		
	1 Vašnja Gudac, OIB: 6316780175 Kraljevica, Sušilo 13		
	1 - jedini osnivač d.o.o.		
OSOBE OVLAŠTENE ZA ZASTUPANJE:	1		
	1 Banko Frka, OIB: 02684714038 Kraljevica, Strossmayerova 19		
	1 - direktor		
	1 - zastupa pojedinačno i samostalno temeljem odluke od 9. siječnja 2019.		
TEMELJNI KAPITAL:	1		
	1 20.000,00 kuna		
PRAVNI ODNOSI:	1		

D004, 2019-10-23 10:04:50

Stranica: 4 od 5

REPUBLIKA HRVATSKA
TRGOVAČKI SUD U RIJECI

IZVADAK IZ SUDSKOG REGISTRA

SUBJERT UPISA

PRAVNI ODNOSI:

Osnivački akt:

1 Izjava o osnivanju društva s ograničenom odgovornošću
sastavljena je 9. siječnja 2019.

Upise u glavnu knjigu proveli su:

RBU Tt	Datum	Naziv suda
0001 Tt-19/217-2	11.01.2019	Trgovački sud u Rijeci

U Rijeci, 23. listopada 2019.

Ovlaštena osoba

D004, 2019-10-23 10:04:50

Stranica: 5 od 5

Naručitelj: OPĆINA OMIŠALJ
PRIKEŠTE 13
51513 OMIŠALJ

Izrađivač: 4 F PROJEKT d.o.o.
51262 KRALJEVICA
Sušilo 13

Mapa: IZVEDBA UZDIGNUTIH POVRŠINA U ULICI
KANČINAR U OMIŠLJU

Vrsta projekta: Izvedbeni prometni projekt

Broj projekta: 43/2025

TEHNIČKI OPIS S TROŠKOVNIKOM

Uvod

Predmet ovog prometnog elaborata je prijedlog mjera za smirivanje prometa u ulici Kančinar, na dvije lokacije unutar zone duljine 300 m. Općina Omišalj zatražila je izradu ovog elaborata kao stručne podloge za postavljanje prometne signalizacije te izvedbu četiri nova usporivača prometa tipa „jastuk“ na predmetnoj nerazvrstanoj prometnici.

Na postojećoj dionici trenutačno ne postoji nikakav oblik usporivača prometa, kao niti prometna signalizacija koja bi vozače upozoravala na zakonsko ograničenje brzine od 50 km/h u naselju. Ovim elaboratom predlaže se ugradnja paralelnih uzdignutih površina tipa „jastuk“ u zoni kućnih brojeva 1A i 11, s ciljem povećanja razine sigurnosti prometa te smanjenja brzina vozila na ulazu u naselje i u području slabo preglednih priključaka iz sporednih ulica.

U Grafičkom prilogu 1 prikazana je postojeća situacija na navedenim lokacijama.



Fotografija 1. Planirana lokacija usporivača prometa u Ul. Kančinar kod kbr 11 (Pogled prema Istoku)



Fotografija 2. Planirana lokacija usporivača prometa u Ul. Kančinar kod kbr 1A (Pogled prema Zapadu)

Prijedlog rješenja

Prometno rješenje prikazano je u Grafičkim prilogima 2. i 3. Predmetno rješenje podrazumijeva postavu nove prometne signalizacije i opreme kako slijedi:

1. Na novoj lokaciji kod kbr. 1A u ulici Kančinar postavljaju se dva paralelna usporivača prometa tipa „jastuk“, crvene boje, izrađenih od asfalta, visine 7,5 cm, prema Detalju 1. Uz svaki usporivač obostrano se postavljaju prometni znakovi K12-2 i K12-3 neposredno uz rub kolnika, kao i oznaka C08 „uzdignuta ploha“. Na zapadnom prilazu uzdignutim ploham postavlja se ograničenje brzine 30 km/h (znak B30) te tabla E02 („narednih 300 m“) i znak A09 koji označava opasnost od izbočine na cesti.
2. Na novoj lokaciji kod kbr. 11 u ulici Kančinar postavljaju se dva paralelna usporivača prometa tipa „jastuk“, crvene boje, izrađenih od asfalta, visine 7,5 cm, prema Detalju 1. Uz svaki usporivač obostrano se postavljaju prometni znakovi K12-2 i K12-3 neposredno uz rub kolnika, kao i oznaka C08 „uzdignuta ploha“. Na istočnom prilazu uzdignutim ploham postavlja se ograničenje brzine 30 km/h (znak B30) te tabla E02 („narednih 300 m“) i znak A09 koji označava opasnost od izbočine na cesti.

Zaključak:

Predloženim rješenjem, koje obuhvaća ugradnju ukupno četiri usporivača prometa tipa „jastuk“ te pripadajuće prometne signalizacije na dvjema lokacijama u ulici Kančinar, postiže se učinkovito smirivanje prometa u zoni naselja i prilazu obali. Također ulaz-izlaz u obližnje parkiralište postaje sigurniji. Postavljanje fizičkih mjera i jasnih vizualnih upozorenja doprinijet će smanjenju brzina vozila, povećanju sigurnosti svih sudionika u prometu te boljoj preglednosti u području priključaka sporednih ulica.

Ovim zahvatom osigurava se ujednačenije i sigurnije prometovanje na predmetnoj dionici.

Naručitelj: OPĆINA OMIŠALJ
PRIKEŠTE 13
51513 OMIŠALJ



Izrađivač: 4 F PROJEKT d.o.o.
51262 KRALJEVICA
Sušilo 13


Mapa: IZVEDBA UZDIGNUTIH POVRŠINA U ULICI
KANČINAR U OMIŠLJU


Vrsta projekta: Izvedbeni prometni projekt

Broj projekta: 43/2025

GRAFIČKI PRILOZI

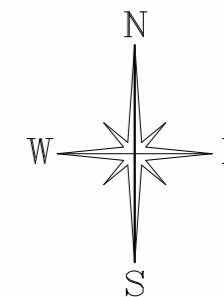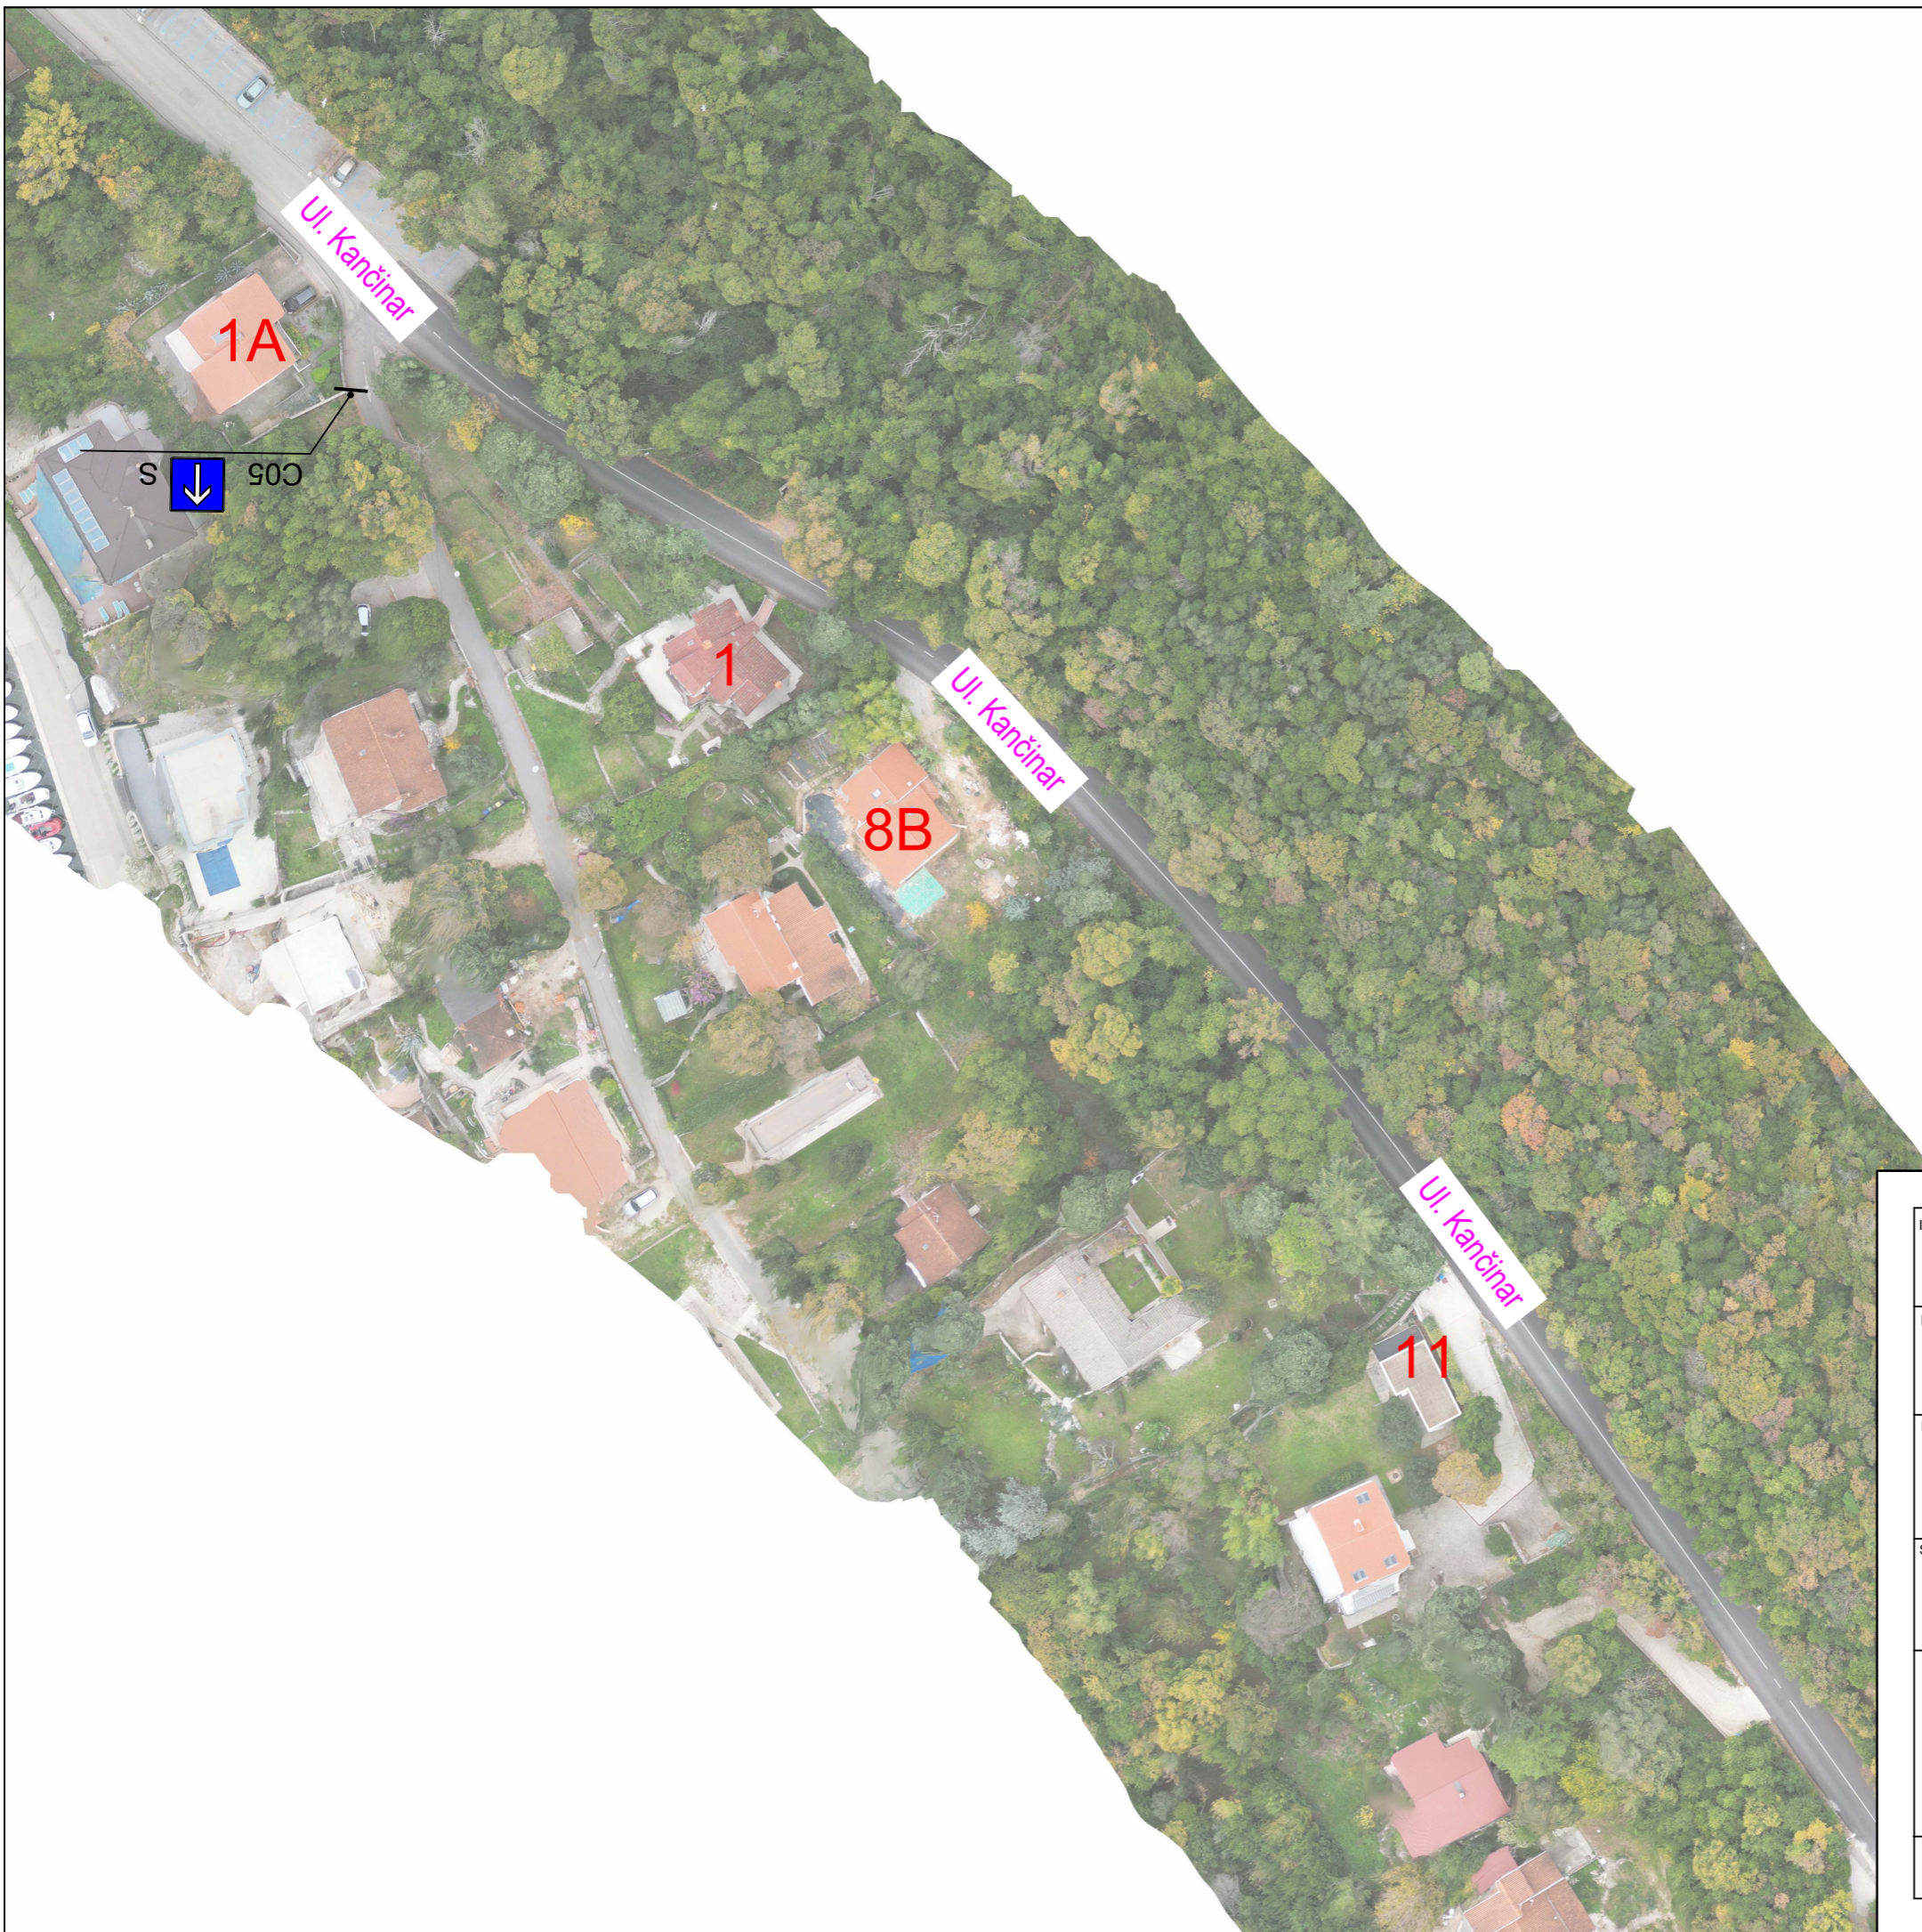

INVESTITOR: Općina Omišalj, Prikešte 13 51513 Omišalj		 <small>4 F PROJEKT KRALJEVICA, SUŠILO 13</small>
NARUDŽBENICA: IZRADA PROMETNOG ELABORATA		
MAPA: Izvedba uzdignutih površina u ulici Kančinar u Omišlju		
SADRŽAJ: Postojeća prometna signalizacija - ul. Kančinar		
PROJEKTANT: VIŠNJA GUDAC, dipl.ing.prom.		MJERILO: 1:800
		DATUM: studeni, 2025.
		BROJ PROJEKTA: 43/2025
SURADNIK: RANKO FRKA, dipl.ing.građ.		DOKUMENT: 1

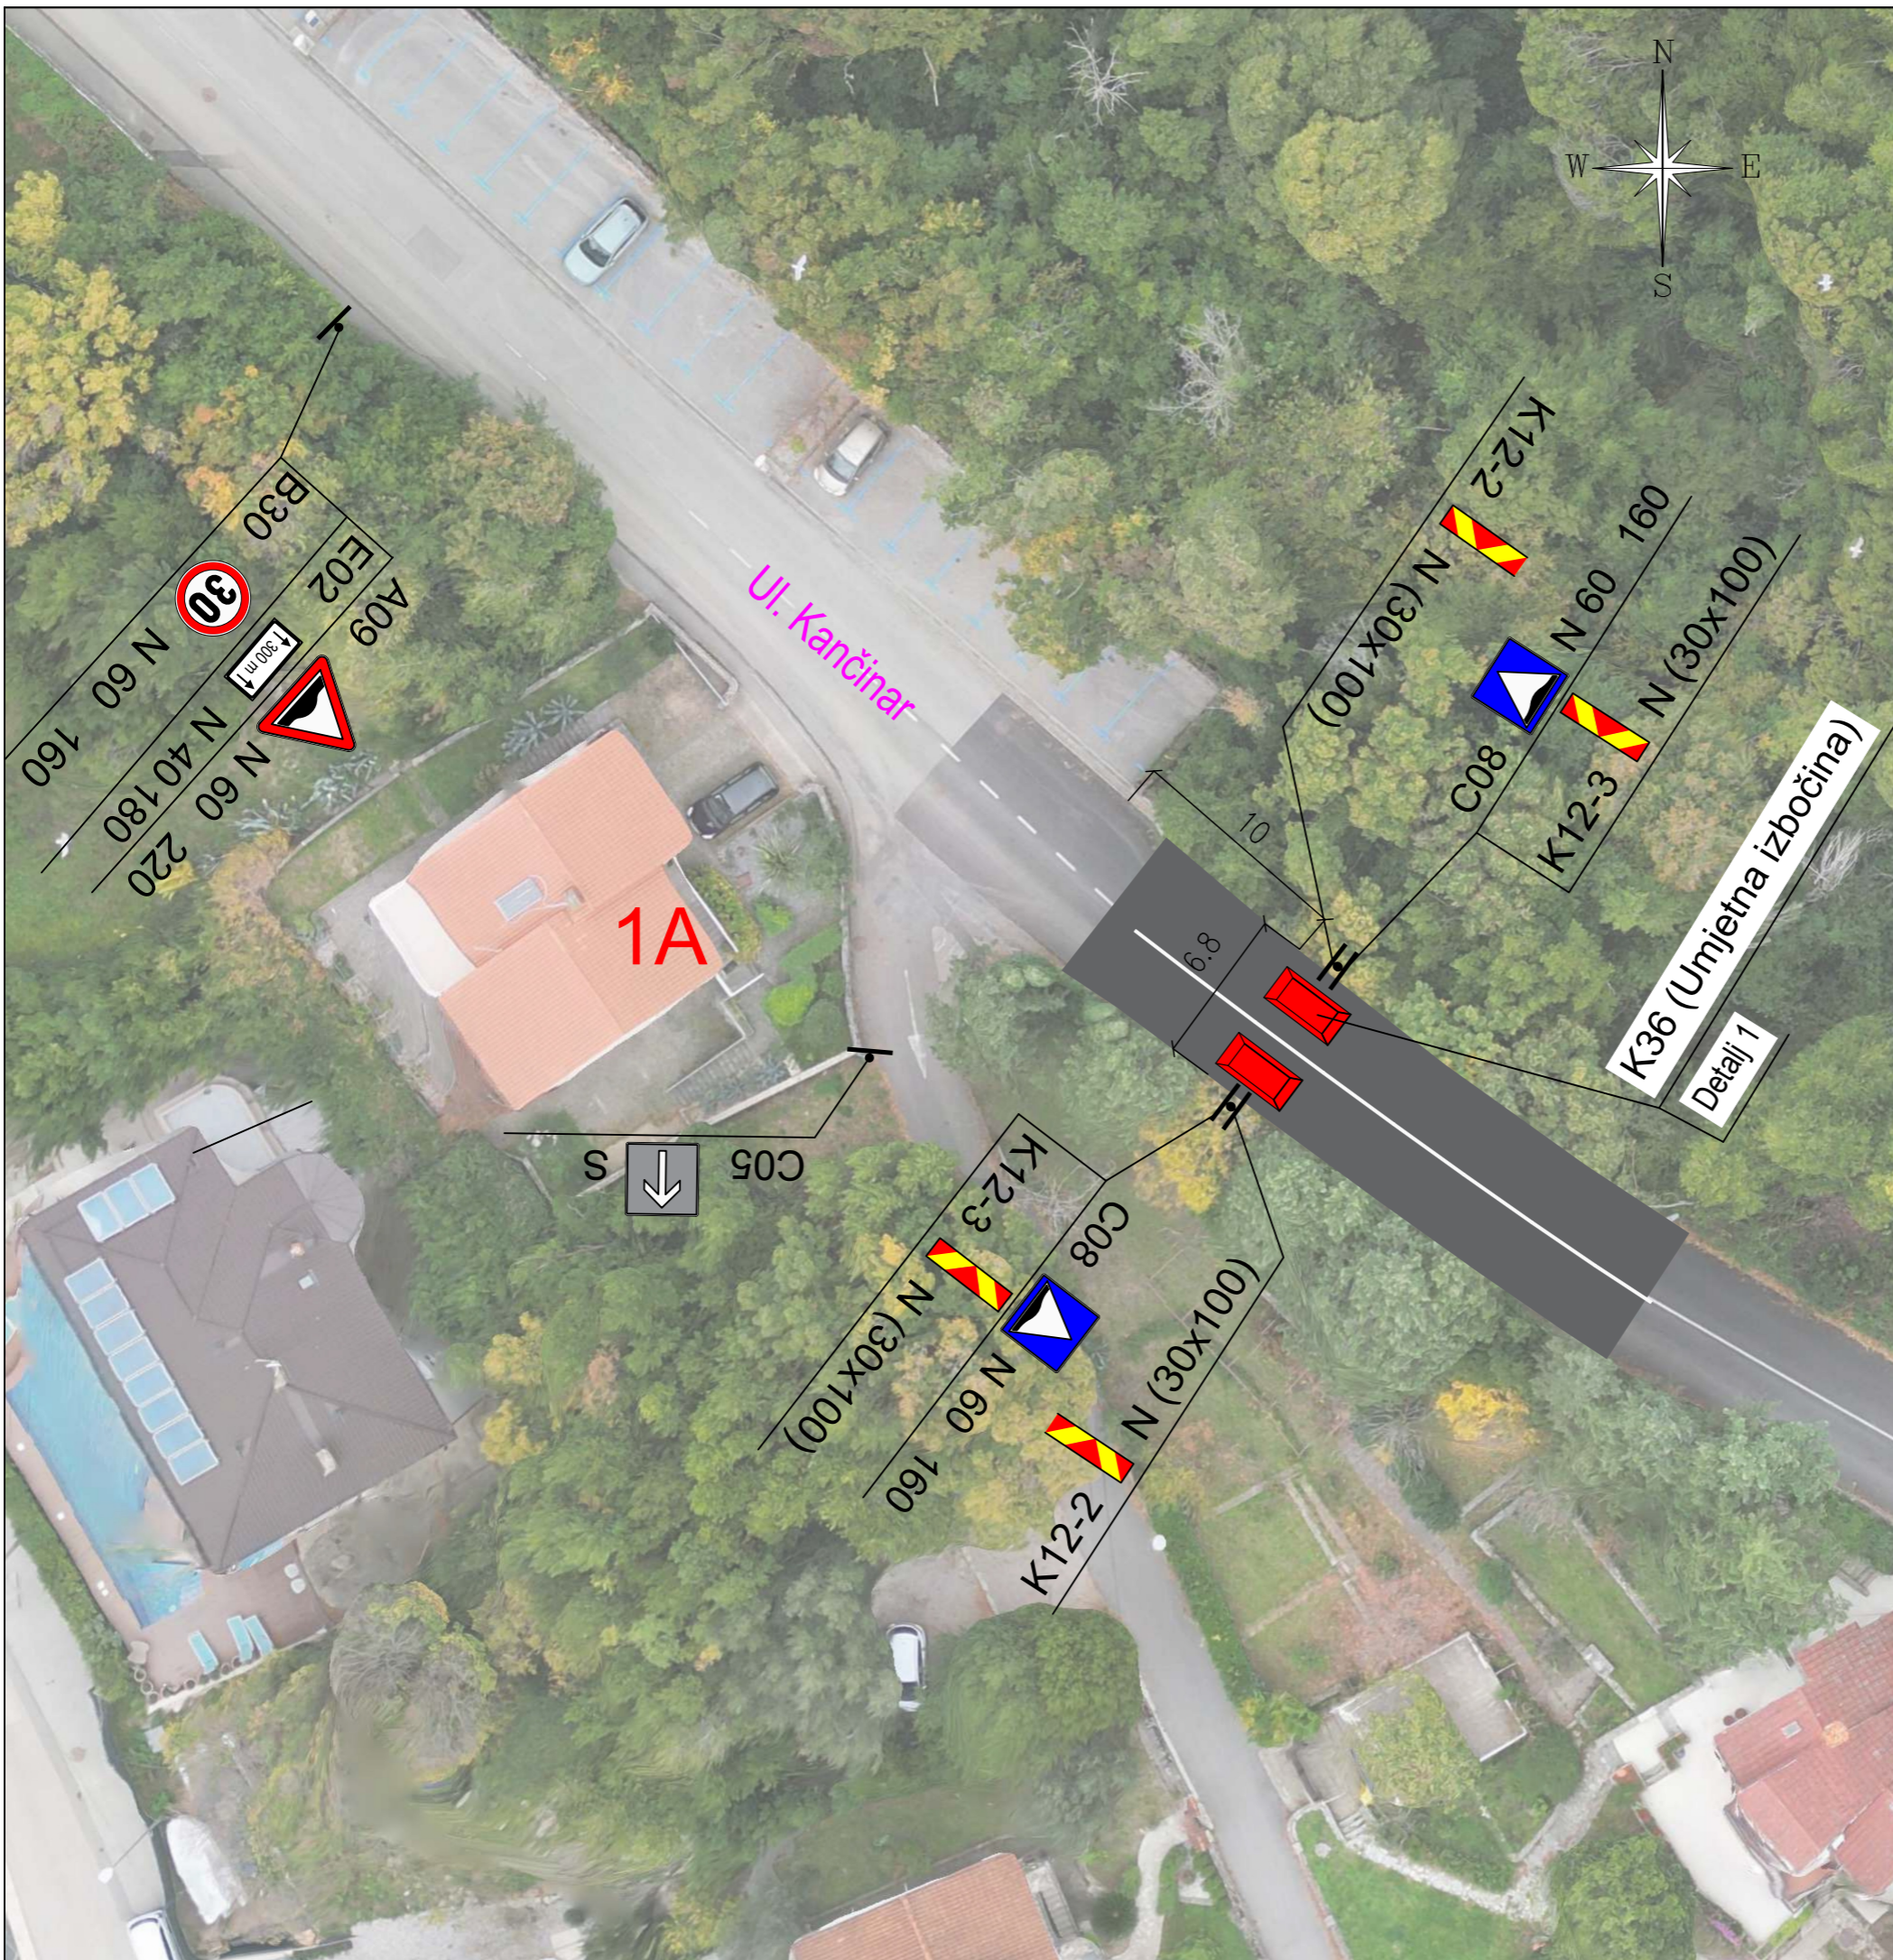

LEGENDA:

NOVI ZNAK

B30 S 60 180 50

UPIS NA ZNAKU

VISINA DONJEG RUBA ZNAKA

DULJINA DONJE STRANICE / PROMJERA ZNAKA


N- NOVI ZNAK / S-STARI ZNAK

BROJ ZNAKA

POSTOJEĆI ZNAK

B30 S

INVESTITOR: Općina Omišalj, Prikešte 13 51513 Omišalj		
NARUDŽBENICA: IZRADA PROMETNOG ELABORATA		
MAPA: Izvedba uzdignutih površina u ulici Kančinar u Omišlju		
SADRŽAJ: Planirana prometna signalizacija - Ul. Kančinar kod kbr. 1A		
PROJEKTANT: VIŠNJA GUDAC, dipl.ing.prom.	MJERILO: 1:300	DATUM: studeni, 2025.
		BROJ PROJEKTA: 43/2025
SURADNIK: RANKO FRKA, dipl.ing.građ.		DOKUMENT: 2

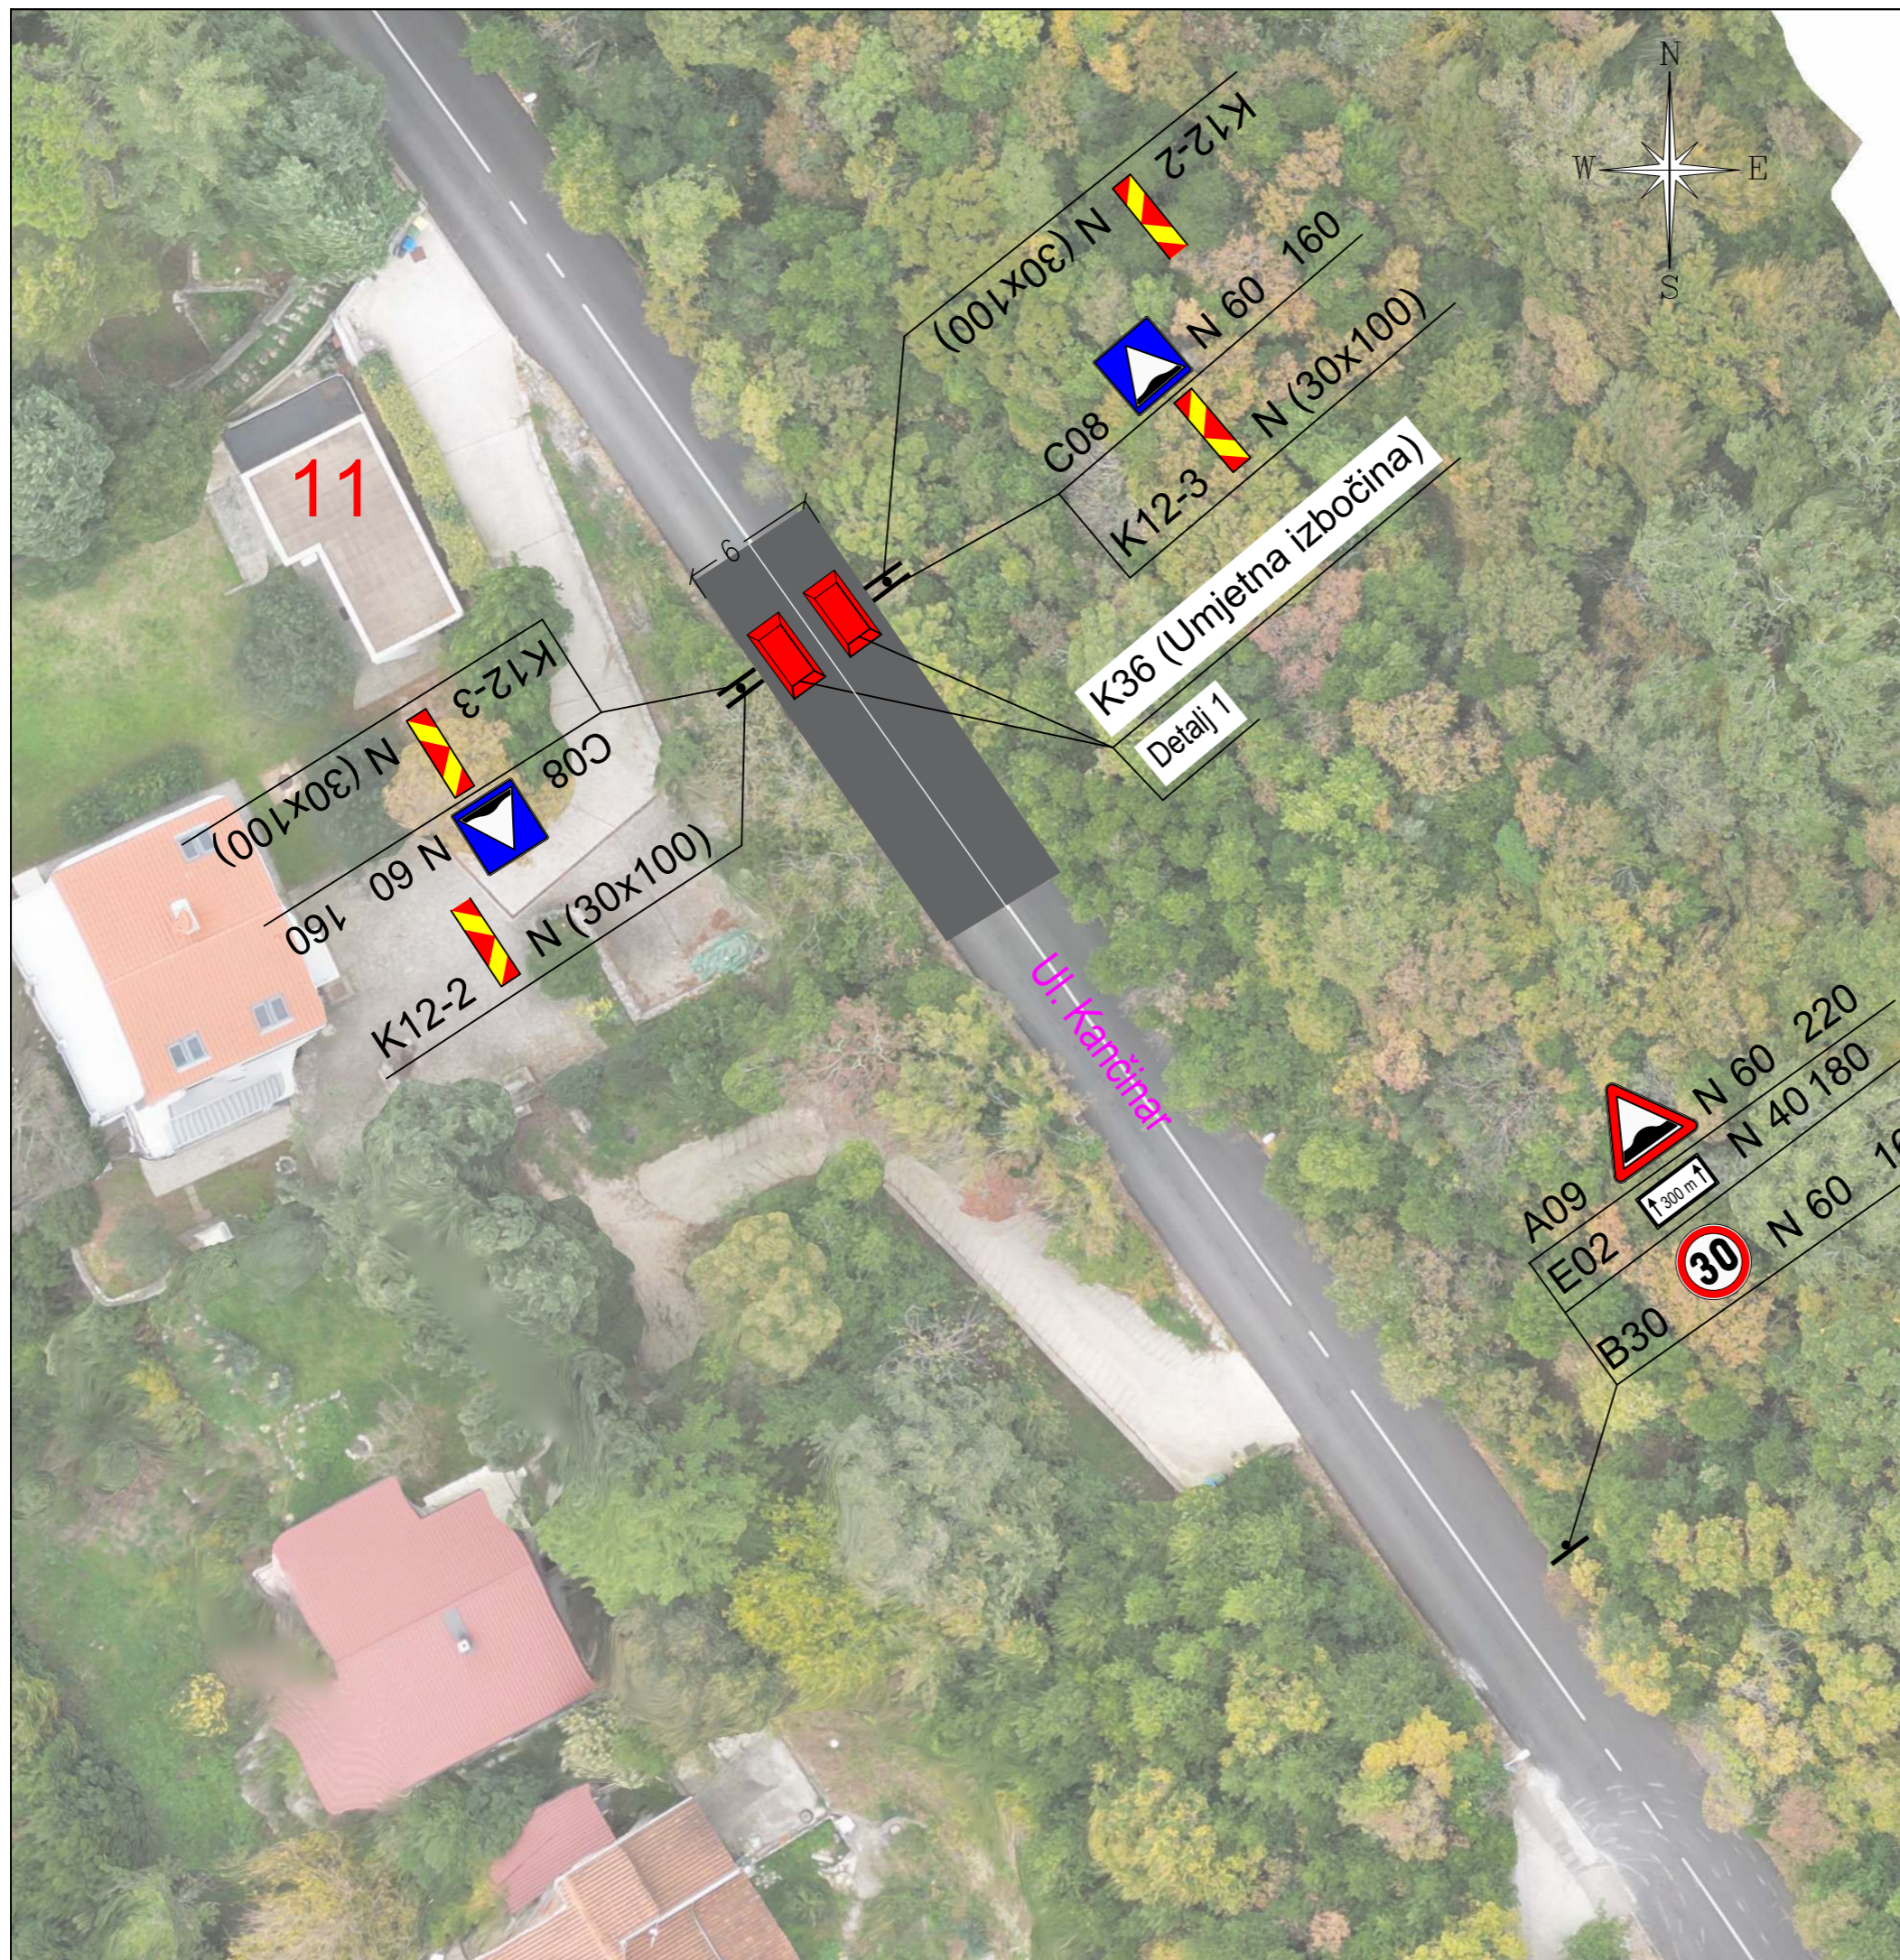

LEGENDA:

NOVI ZNAK

B30 S 60 180 50

UPIS NA ZNAKU

VISINA DONJEG RUBA ZNAKA


DULJINA DONJE STRANICE / PROMJERA ZNAKA

N- NOVI ZNAK / S-STARI ZNAK


BROJ ZNAKA

POSTOJEĆI ZNAK

B30 S

INVESTITOR: Općina Omišalj, Prikešte 13 51513 Omišalj		 4 F PROJEKT KRALJEVICA, SUŠILO 13
NARUDŽBENICA: IZRADA PROMETNOG ELABORATA		
MAPA: Izvedba uzdignutih površina u ulici Kančinar u Omišlju		
SADRŽAJ: Planirana prometna signalizacija - Ul. Kančinar kod kbr. 11		
PROJEKTANT: VIŠNJA GUDAC, dipl.ing.prom.	MJERILO: 1:300	DATUM: studeni, 2025.
		BROJ PROJEKTA: 43/2025
SURADNIK: RANKO FRKA, dipl.ing.građ.		DOKUMENT: 3

DETALJ USPORIVAČA PROMETA TIPA JASTUK VISINE 7.5 cm

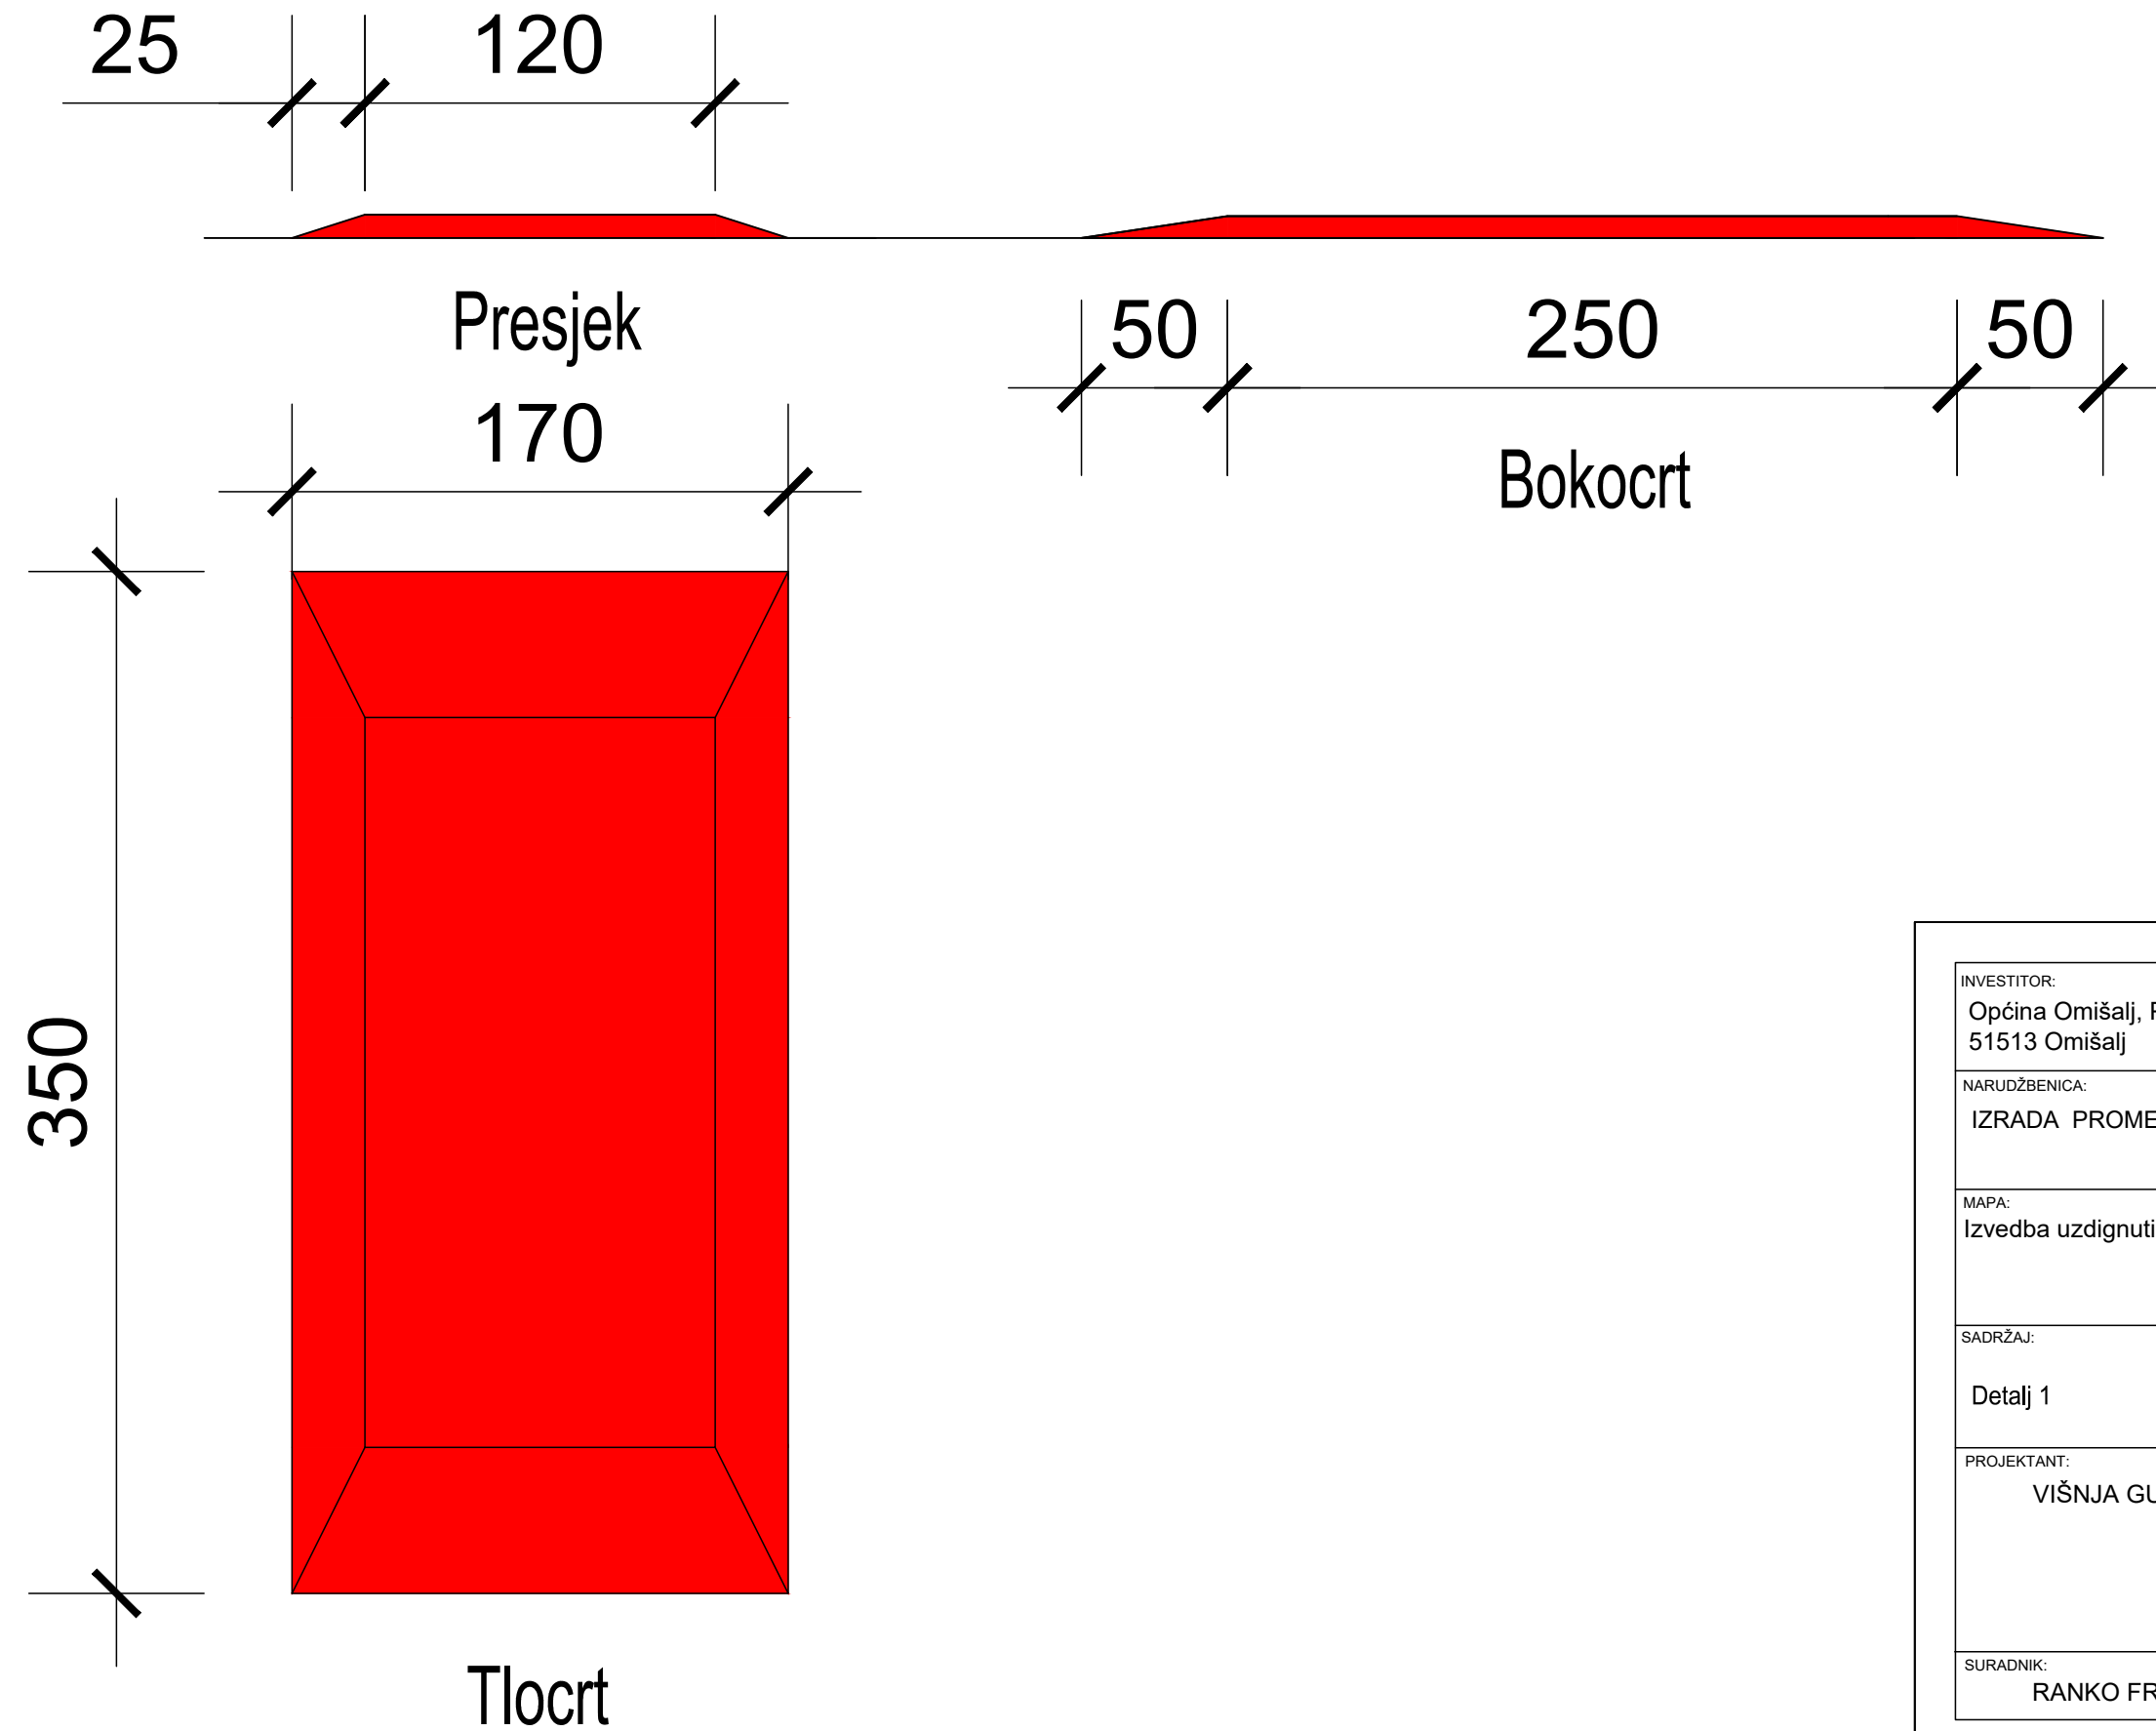

INVESTITOR: Općina Omišalj, Prikešte 13 51513 Omišalj	 4 F PROJEKT KRALJEVICA, SUŠILO 13
NARUDŽBENICA: IZRADA PROMETNOG ELABORATA	
MAPA: Izvedba uzdignutih površina u ulici Kančinar u Omišlju	
SADRŽAJ: Detalj 1	
PROJEKTANT: VIŠNJA GUDAC, dipl.ing.prom.	MJERILO:
	DATUM: studeni, 2025.
	BROJ PROJEKTA: 43/2025
SURADNIK: RANKO FRKA, dipl.ing.građ.	DOKUMENT: 4