



DINOCOP CONSULTA d.o.o.
Pušća 103, Omišalj
oib 77654573423

tel +385 51 841 666
e-mail dinocop@dinocop.hr

vrsta projekta: **TEHNIČKO RJEŠENJE**

struka projekta: **GRAĐEVINSKI PROJEKT**

broj projekta: **PR-3-23-001**

investitor: **OPĆINA OMIŠALJ** OIB: 72908368249
Prikešte 13
HR - 51513 Omišalj

naziv građevine: **UREĐENJE DIJELA PLAŽE "VEČJA" U OMIŠLJU**

lokacija građevine: **Plaža Večja, Omišalj**
HR-51513 Omišalj

projektant: **Dejan Toić, mag.ing.aedif.**

odgovorna osoba: **Dejan Toić, mag.ing.aedif.**

mjesto i datum izrade: **Omišalj, ožujak 2023.**

SADRŽAJ:**A/ OPĆI DIO**

1. Popis suradnika na izradi projekta
2. Preslika rješenja o upisu u sudski registar
3. Preslika ugovora o poslovnoj suradnji
4. Preslika rješenja o upisu u imenik ovlaštenih inženjera građevinarstva

B/ GRAĐEVINSKI PROJEKT**B.1/ TEHNIČKI DIO – TEKSTUALNA DOKUMENTACIJA**

1. Tehnički opis

B.2/ TEHNIČKI DIO – GRAFIČKI PRIKAZI

1. Zona 1 – postojeće stanje mjerilo 1:100
2. Zona 2 – novoplanirano stanje mjerilo 1:100

Omišalj, ožujak 2023.

Projektant:
Dejan Toić, mag.ing.aed/f.

HRVATSKA UDRUGA INŽENJERA GRAĐEVINARSTVA
Dejan Toić
mag. ing. aed/f.
Ovlašteni inženjer građevinarstva



Investitor:	OPĆINA OMIŠALJ Prikešte 13 HR – 51513 Omišalj
naziv građevine:	UREĐENJE DIJELA PLAŽE "VEČJA" U OMIŠLJU
lokacija građevine:	Plaža Večja, Omišalj
struka projekta:	GRAĐEVINSKI PROJEKT
broj projekta:	PR-3-23-001
datum izrade:	ožujak 2023.

A/ OPĆI DIO

1. Popis suradnika na izradi projekta
2. Preslika rješenja o upisu u sudski registar
3. Preslika ugovora o poslovnoj suradnji
4. Preslika rješenja o upisu u imenik ovlaštenih inženjera građevinarstva

1. POPIS SURADNIKA NA IZRADI PROJEKTA

Mario Pende, mag.ing.aedif.
DINOCOP CONSULTA d.o.o., Pušća 103, 51513 Omišalj

2. PRESLIKA RJEŠENJA O UPISU U SUDSKI REGISTAR

REPUBLIKA HRVATSKA
JAVNI BILJEŽNIK
Kućar Neven
Omišalj, Put mora 1

IZVADAK IZ SUDSKOG REGISTRA

SUBJEKT UPISA

FREDMET POSLOVANJA:

- | | |
|-----|--|
| 1 * | ili bez usluživanja (u prijevaznom sredstvu, na priredbama i sl.) i opskrba tom hranom (catering) izrada svih vrsti projekata kao dokumentacije za energetske certificiranje građevina, izdavanje energetske certifikata |
| 1 * | izrada projekata za kondicioniranje zraka, hlađenje, projekata sanitarne kontrole i kontrole zagađenja i projekata akustičnosti |
| 1 * | projektiranje energetske instalacije |
| 1 * | izvršavanje tržišta i ispitivanje javnog mišljenja |
| 1 * | konzulting u građevinarstvu i tehničko savjetovanje |
| 1 * | inženjersvo, upravljanje projektima i tehničke djelatnosti |
| 1 * | uvodenje instalacija vodovoda, kanalizacija i plina i instalacija za grijanje i klimatizaciju |
| 1 * | gospodarenje šumama |
| 1 * | proizvodnja, stavljanje na tržište ili uvoz šumskog reprodukcijskog materijala |
| 1 * | proizvodnja, stavljanje na tržište ili uvoz božićnih drvaca |
| 1 * | izrada elaborata stalnih geodetskih točaka za potrebe osnovnih geodetskih radova |
| 1 * | izrada elaborata izmjere, označavanja i održavanja državne granice |
| 1 * | izrada elaborata izrade Hrvatske osnovna karta |
| 1 * | izrada elaborata izrade digitalnih ortofotokarata |
| 1 * | izrada elaborata izrade detaljnih topografskih karata |
| 1 * | izrada elaborata izrade presjednih topografskih karata |
| 1 * | izrada elaborata katastarske izmjere |
| 1 * | izrada elaborata tehničke reambulacije |
| 1 * | izrada elaborata provođenja katastarskog plana u digitalni oblik |
| 1 * | izrada elaborata provođenja digitalnog katastarskog plana u zadanu strukturu |
| 1 * | izrada elaborata za homogenizaciju katastarskog plana |
| 1 * | izrada parcelacijskih i drugih geodetskih elaborata katastra zemljišta |
| 1 * | izrada parcelacijskih i drugih geodetskih elaborata katastra nekretnine |
| 1 * | izrada parcelacijskih i drugih geodetskih elaborata za potrebe pojedinačnog provođenja katastarskih čestica katastra zemljišta u katastarske čestice katastra nekretnine |
| 1 * | izrada elaborata katastra vodova i stručne geodetske poslove za potrebe pružanja geodetskih usluga |
| 1 * | tehničko vođenje katastra vodova |
| 1 * | izrada posebnih geodetskih podloga za potrebe izrade dokumenta i akata prostornog uređenja |
| 1 * | izrada posebnih geodetskih podloga za potrebe projektiranja |
| 1 * | izrada geodetskih elaborata stanja građevine prije rekonstrukcije |
| 1 * | izrada geodetskog projekta |
| 1 * | iskočenje građevina i izradu elaborata iskočenja građevine |
| 1 * | izrada geodetskog situacijskog nacrtu izgrađene |

Izrađeno: 2018-12-14 15:16:24

Podaci od: 2018-12-14

Stranica: 2 od 5

REPUBLIKA HRVATSKA
JAVNI BILJEŽNIK
Kućar Neven
Omišalj, Put mora 1

IZVADAK IZ SUDSKOG REGISTRA

SUBJEKT UPISA

MBS:

- | | |
|---------------------|--|
| 040337329 | |
| OIB: | 77654573423 |
| TVRTKA: | 4 DINOCOP CONSULTA društvo s ograničenom odgovornošću za graditeljstvo |
| SJEDIŠTE/ADRESA: | 4 DINOCOP CONSULTA d. o. o |
| | 1 Omišalj (Općina Omišalj)
Pušća 103 |
| PRAVNI OBLIK: | 4 društvo s ograničenom odgovornošću |
| FREDMET POSLOVANJA: | |
| 1 * | proizvodnja i ugradnja drvene, aluminijske i PVC stolarije |
| 1 * | ugradnja i održavanje instalacija za vodu, plin, grijanje i hlađenje |
| 1 * | ugradnja i održavanje termo - tehničkih sustava |
| 1 * | snimanje termografskom kamerom |
| 1 * | završni radovi u građevinarstvu |
| 1 * | tehničko ispitivanje i analiza |
| 1 * | elektrinstalacijski radovi |
| 1 * | kupnja i prodaja robe |
| 1 * | obavljanje trgovačkog posredovanja na domaćem i inozemnom tržištu |
| 1 * | zastupanje inozemnih tvrtki |
| 1 * | projektiranje, gradenje, uporaba i uklanjanje građevina |
| 1 * | nadzor nad gradnjom |
| 1 * | obavljanje djelatnosti upravljanja projektom gradnje |
| 1 * | poslovi upravljanja nekretninom i održavanje nekretnina |
| 1 * | posredovanje u prometu nekretnina |
| 1 * | poslovanje nekretninama |
| 1 * | promidžba (reklama i propaganda) |
| 1 * | tiskanje i umožavanje snimljenih zapisa |
| 1 * | računane i srodne djelatnosti |
| 1 * | savjetovanje u vezi s poslovanjem i upravljanjem |
| 1 * | računovodstvene i knjigovodstvene usluge |
| 1 * | prijevoz za vlastite potrebe |
| 1 * | iznajmljivanje automobila, motocikala i skutera |
| 1 * | iznajmljivanje strojeva i opreme |
| 1 * | fotografske djelatnosti |
| 1 * | pripremanje hrane i pružanje usluga prehrane |
| 1 * | pripremanje i usluživanje pica i napitaka |
| 1 * | pružanje usluga smještaja |
| 1 * | pripremanje hrane za potrošnju na drugom mjestu sa |

Izrađeno: 2018-12-14 15:16:24

Podaci od: 2018-12-14

Stranica: 1 od 5

REPUBLIKA HRVATSKA
JAVNI BILJEŽNIK
Kučar Neven
Omišalj, Put mora 1

IZVADAK IZ SUDSKOG REGISTRA

SUBJEKT UPISA

OSNIVAČI/ČLANOVI DRUŠTVA:

- 1 Dejan Toić, OIB: 69987676699
Omišalj, Pušća 103
- 4 - jedini član d.o.o.

OSOBE OVLAŠTENE ZA ZASTUPANJE:

- 1 Dejan Toić, OIB: 69987676699
Omišalj, Pušća 103
- 4 - direktor
- 4 - zastupa pojedinačno i samostalno, temeljem odluke od 30. siječnja 2016.

TEMELJNI KAPITAL:

- 4 20.000,00 kuna

PRAVNI ODNOSI:

Osnivački akt:

- 1 Izjava o osnivanju sastavljena je 14. listopada 2014. godine.
- 2 Odlukom člana društva od 9. rujna 2015. godine izmijenjene su odredbe Izjave u t. 1. (tvrtka) te je u pročišćenom tekstu dostavljena u zbirku isprava.
- 4 Odlukom člana društva od 30. siječnja 2016. Izjava o osnivanju izmijenjena je u cijelosti te je u potpunom tekstu dostavljena u zbirku isprava.

Promjene temeljnog kapitala:

- 4 Odlukom člana društva od 30. siječnja 2016. temeljni kapital društva povećan je uplatom u novcu sa iznosa od 10,00 kn za iznos od 19.990,00 kn na iznos od 20.000,00 kn.

FINANCIJSKA IZVJEŠĆA:

Pređano	God.	Za razdoblje	Vrsta izvještaja
eu 14.04.18	2017	01.01.17 - 31.12.17	GFI-POD izvještaj

Upise u glavnu knjigu proveli su:

RBU TL	Datum	Naziv suda
0001 Tt-14/7231-10	05.11.2014	Trgovački sud u Rijeci
0002 Tt-15/5471-2	14.09.2015	Trgovački sud u Rijeci
0003 Tt-15/5471-4	24.09.2015	Trgovački sud u Rijeci
0004 Tt-16/593-4	23.02.2016	Trgovački sud u Rijeci
eu /	27.03.2015	elektronički upis
eu /	23.03.2016	elektronički upis
eu /	12.04.2017	elektronički upis
eu /	14.04.2018	elektronički upis

Izrađeno: 2018-12-14 15:16:24
Podaci od: 2018-12-14

Stranica: 4 od 5

REPUBLIKA HRVATSKA
JAVNI BILJEŽNIK
Kučar Neven
Omišalj, Put mora 1

IZVADAK IZ SUDSKOG REGISTRA

SUBJEKT UPISA

PREDMET POSLOVANJA:

- 1 * građevine
- 1 * - geodetsko praćenje građevine u gradnji i izradu elaborata geodetskog praćenja
- 1 * - praćenje pomaka građevine u njezinom održavanju i izradu elaborata geodetskog praćenja
- 1 * - geodetski poslovi koji se obavljaju u okviru urbane komasacije
- 1 * - izrada projekata komasacije poljoprivrednog zemljišta i geodetski poslovi koji se obavljaju u okviru komasacije poljoprivrednog zemljišta
- 1 * - izrada posebnih geodetskih podloga za zaštićena i štitična područja
- 1 * - stručni nadzor nad:
 - izradom elaborata katastra vodova i stručnih geodetskih poslova za potrebe pružanja geodetskih usluga
 - tehničkim vođenjem katastra vodova
 - izradom posebnih geodetskih podloga za potrebe izrade dokumenata i akata prostornog uređenja
 - izradom posebnih geodetskih podloga za potrebe projektiranja
 - izradom geodetskih elaborata stanja građevine prije rekonstrukcije
 - izradom geodetskoga projekta
 - iskolčenjem građevina i izradom elaborata iskočjenja građevine
 - izradom geodetskog situacijskog nacrtta izgrađene građevine
 - geodetskim praćenjem građevine u gradnji i izradom elaborata geodetskog praćenja
 - praćenjem pomaka građevine u njezinom održavanju i izradom elaborata geodetskog praćenja
 - izradom posebnih geodetskih podloga za zaštićena i štitična područja
 - poslovi gradnje i rekonstruiranja javnih cesta
 - sportska priprema
 - sportska rekreacija
 - sportska poduka
 - organiziranje sportskog natjecanja
 - vodenje sportskih natjecanja
 - djelatnosti za poboljšanje fizičke kondicije
 - pružanje usluga infomacijsku društva
 - proizvodnja računala te elektroničkih i optičkih proizvoda: uključuje proizvodnju računala, periferne i komunikacijske računalne opreme te sličnih elektroničkih proizvoda, kao i proizvodnju komponenta za te proizvode
 - proizvodnja instrumenata i aparata za mjerenje, ispitivanje i navigaciju, proizvodnju satova
 - proizvodnja optičkih instrumenata i fotografske opreme
 - proizvodnja magnetskih i optičkih medija
 - proizvodnja elektroničke i optičke opreme
 - popravak elektroničke i optičke opreme
 - popravak električne opreme

Izrađeno: 2018-12-14 15:16:24
Podaci od: 2018-12-14

Stranica: 3 od 5

REPUBLIKA HRVATSKA
JAVNI BILJEŽNIK
Kućar Neven
Omišalj, Put mora 1

IZVADAK IZ SUDSKOG REGISTRA

SUBJEKT UPISA

Pristojba: _____
Nagrada: _____

JAVNI BILJEŽNIK
Kućar Neven
Omišalj, Put mora 1

REPUBLIKA HRVATSKA
JAVNI BILJEŽNIK
Omišalj

Izrađeno: 2018-12-14 15:16:24
Fodaci od: 2018-12-14

Stranica: 5 od 5

3. PRESLIKA UGOVORA O POSLOVNOJ SURADNJI

DINOCOP CONSULTA J.d.o.o., Pušća 103, OIB: 77654573423 kojeg zastupa direktor DEJAN TOČIĆ, mag.ing.aedif. s
jedne strane

ARHITEKTONSKO-GRADJEVINSKI ATELJE d.o.o., 51000 Rijeka, Ivo Mašinkovića 14, OIB: 06917178861 kojeg zastupa direktor VLADI
BRALIĆ, dipl.ing.arh. s druge strane (u nastavku teksta: ugovorne strane),

zaključili su dana 24.09.2015. godine

UGOVOR O POSLOVNOJ SURADNJI

Članak 1.

Predmet ovog Ugovora su poslovi i aktivnosti iz područja usluga u projektiranju, tehničkog savjetovanja te ostalih
vezanih usluga.

Članak 2.

Ugovorne strane će temeljem ovog ugovora odrađivati međusobne obveze, obim, sadržaj i aktivnosti za svaki
posao pojedinačno.

Ugovorne strane utvrdit će međusobnim internim, pisanim dokumentom (ponudom, narudžbenicom (ili
ugovorom) ili usmeno predmet, obim, vrijednost i rok za izvršenje poslova za koje jedna ugovorna strana angažira
druge.

Članak 3.

Ugovorne strane obvezuju se da će poslove iz članka 2. u cijelosti izvršiti pridržavajući se pri tom usmenog
dogovora ili literarnog pisanog dokumenta, pravila struke, zakonskih propisa i uzanci za pojedinu vrstu posla.

Članak 4.

Ugovorne strane se obvezuju da će poslove izvršavati kvalitetno i u utvrđenim rokovima, unoseći u izvršenje
zadataka maksimum profesionalnosti štiteci pri tom ugled i reference druge strane. Djelatnici obiju strana koji će
raditi na zajedničkim poslovima moraju poštivati organizaciju i vođenje pojedinog posla od strane koordinatora
kojeg će imenovati strana koja je nositelj posla i koja je zaključila ugovor s Naručiteljem.

Članak 5.

U smislu tumačenja odredbi prethodnog članka, svaka ugovorna strana u vođenju svoje poslovne politike, u dijelu
kojim se oslanja i koristi svojim pravima temeljenim na ovom Ugovoru, mora voditi računa o interesu i dobrobiti
druge ugovorne strane.

Pri tome svaka ugovorna strana mora čuvati poslovni ugled druge strane, ne preuzimajući obveze koje neće biti u
stanju izvršiti kvalitetno i korektno, odnosno koje bi na bilo koji način mogle štetiti drugoj strani. Podatke o
konkretnim poslovima i o poslovanju partnera obje ugovorne strane dužne su čuvati kao poslovnu tajnu.

Članak 6.

Ugovorne strane suglasne su da se ovaj Ugovor može raskinuti sporazumno ili jednostrano. Svaka ugovorna strana
može raskinuti ovaj ugovor pismenim očitovanjem drugoj ugovornoj strani najmanje 1 mjesec prije raskida, uz
obvezu potpunog izvršenja svih do tada preuzetih uzajamnih obveza temeljenih na ovom Ugovoru. Prestankom
Ugovora ili temeljem raskida, ne prestaje obveza čuvanja poslovnih tajni i podataka druge ugovorne strane, koje je
trajna obveza i ne podliježe zastari s bilo kojeg osnova.

Članak 7.

Ugovorne strane nastojat će sve sporove koji nastanu iz ovog Ugovora prvenstveno rješavati sporazumno, a
ukoliko u tome ne uspiju, prihvaćaju nadležnost stvarno nadležnog suda u Rijeci.

Članak 8.

Ugovor stupa na snagu danom njegova zaključenja. Sačinjen je u 2 (dva) istovjetna primjerka od kojih svaka
ugovorna strana zadržava po 1 (jedan) primjerak.

Članak 9.

U znak suglasnosti s gore navedenim tekstom, Ugovorne strane isti potpisuju kao izjavu svoje pune i prave volje.

Za DINOCOP CONSULTA J.d.o.o.

Direktor

DEJAN TOČIĆ, mag.ing.aedif.


DINOCOP CONSULTA J.d.o.o.
OMIŠALJ

Ugovor br.: UG-3-2015-001-1

Za ARHITEKTONSKO-GRADJEVINSKI ATELJE d.o.o.

Direktor

VLADI BRALIĆ, dipl.ing.arh.


•••999
d.o.o.

Ugovor br.:

4. PRESLIKA RJEŠENJA O UPISU U IMENIK OVLAŠTENIH INŽENJERA GRAĐEVINARSTVA

- 2
- dokaz o uplati upisnine u iznosu od 1.000,00 kn,
 - 70,00 kn Upravne pristojbe (biljezi RH),
 - jednu fotografiju veličine 35x45 mm,

Prema odredbi članka 27. Zakona o komori arhitekata i komorama inženjera u graditeljstvu i prostornom uređenju pravo na upis u imenik ovlaštenih arhitekata, ovlaštenih arhitekata urbanista, odnosno ovlaštenih inženjera Komore ima fizička osoba koja kumulativno ispunjava sljedeće uvjete:

1. da je završila odgovarajući prediplomski i diplomski sveučilišni studij ili integrirani prediplomski i diplomski sveučilišni studij i stekla akademski naziv magistar inženjer, ili da je završila odgovarajući specijalistički diplomski stručni studij i stekla stručni naziv stručni specijalist inženjer ako je tijekom cijelog svog studija stekla najmanje 300 ECTS bodova, odnosno da je na drugi način propisan posebnim propisom stekla odgovarajući stupanj obrazovanja odgovarajuće struke,
2. da je po završetku odgovarajućeg diplomskog sveučilišnog studija ili po završetku odgovarajućeg specijalističkog diplomskog stručnog studija provela na odgovarajućim poslovima u struci najmanje dvije godine, da je po završetku odgovarajućeg diplomskog sveučilišnog studija ili odgovarajućeg specijalističkog diplomskog stručnog studija provela na odgovarajućim poslovima u struci najmanje jednu godinu, ako je uz navedeno iskustvo po završetku odgovarajućeg prediplomskog sveučilišnog ili po završetku odgovarajućeg prediplomskog stručnog studija stekla odgovarajuće iskustvo u struci u trajanju od najmanje tri godine, odnosno bila zaposlena na stručnim poslovima graditeljstva i/ili prostornoga uređenja u tijelima državne uprave ili jedinica lokalne i područne (regionalne) samouprave, te zavodima za prostorno uređenje županije, odnosno Grada Zagreba najmanje deset godina,
4. da je ispunila uvjete sukladno posebnim propisima kojima se propisuje polaganje stručnog ispita.

U postupku koji je prethodio donošenju ovog rješenja izvršen je uvid u priloženu dokumentaciju i utvrđeno je da je zahtjev podnositelja osnovan, te da podnositelj udovoljava kumulativno svim uvjetima za upis u Imenik ovlaštenih inženjera građevinarstva koji su propisani člankom 27. Zakona o komori arhitekata i komorama inženjera u graditeljstvu i prostornom uređenju.

Podnositelj zahtjeva stekao je pravo na uporabu strukovnog naziva „ovlašteni inženjer građevinarstva“ i pravo na obavljanje stručnih poslova temeljem članka 48., 50., 53. stavak 1. i 2., 55. Zakona o poslovima i djelatnostima prostornog uređenja i gradnje, te ostala prava i dužnosti sukladno ovom Zakonu, posebnim zakonima i propisima donesenim temeljem tih zakona, te općim aktima Komore.

Ovlašteni inženjer građevinarstva dužan je izvršavati navedene stručne poslove sukladno zakonu te temeljnim načelima i pravilima struke koje treba poštovati ovlašteni inženjer građevinarstva.

Pravo na obavljanje navedenih stručnih poslova prestaje s prestankom članstva u Komori, u skladu s člankom 34. i 35. Zakona o komori arhitekata i komorama inženjera u graditeljstvu i prostornom uređenju.

Ovlaštenom inženjeru građevinarstva Hrvatska komora inženjera građevinarstva izdaje pečat i iskaznicu ovlaštenog inženjera građevinarstva, sukladno članku 26. stavku 5. Zakona o komori arhitekata i komorama inženjera u graditeljstvu i prostornom uređenju.

Ovlašteni inženjer građevinarstva dužan je plaćati Hrvatskoj komori inženjera građevinarstva članarinu i ostala davanja koja utvrde tijela Komore, osim u slučaju mirovanja članstva i privremenog prekida obavljanja djelatnosti, a pri prestanku članstva u Komori dužan je podmiriti sve dospjele financijske obveze prema Komori, sve sukladno članku 85. stavku 1. točki 5. Statuta Hrvatske komore inženjera građevinarstva.

Ovlašteni inženjer građevinarstva dobiva putem Hrvatske komore inženjera građevinarstva Potvrdu o polici osiguranja od profesionalne odgovornosti kod odabranog osiguravatelja. Polica se izdaje na



REPUBLIKA HRVATSKA

HRVATSKA KOMORA
INŽENJERA GRAĐEVINARSTVA
10000 Zagreb, Ulica grada Vukovara 271

KLASA: UP/I-360-01/15-01/9
URBROJ: 500-03-15-2
Zagreb, 01. listopada 2015. godine

Hrvatska komora inženjera građevinarstva na temelju članka 26. stavka 5. i članka 27. Zakona o komori arhitekata i komorama inženjera u graditeljstvu i prostornom uređenju ("Narodne novine", broj 78/15.) odlučujući o zahtjevu koji je podnio **Dejan Toić, Omišalj, Pušća 103**, donosi sljedeće

RJEŠENJE

1. U Imenik ovlaštenih inženjera građevinarstva upisuje se **Dejan Toić, mag.ing.aedif., Omišalj, Pušća 103, OIB 69987676699**, pod rednim brojem **5195**, s danom upisa **30.09.2015.** godine.
2. Upisom u Imenik ovlaštenih inženjera građevinarstva **Dejan Toić, mag.ing.aedif.**, stječe pravo na uporabu strukovnog naziva "**ovlašteni inženjer građevinarstva**" i pravo na obavljanje stručnih poslova temeljem članka 48., 50., 53. stavak 1. i 2., 55. Zakona o poslovima i djelatnostima prostornog uređenja i gradnje ("Narodne novine", broj 78/15.), te ostala prava i dužnosti sukladno ovom Zakonu, posebnim zakonima i propisima donesenim temeljem tih zakona, te općim aktima Komore.
3. Ovlaštenom inženjeru građevinarstva Hrvatska komora inženjera građevinarstva izdaje "**pečat i iskaznicu ovlaštenog inženjera građevinarstva**", koje su vlasništvo Komore.

Obrazloženje

Dana 24.09.2015. godine Dejan Toić, mag.ing.aedif., podnio je zahtjev za upis u Imenik ovlaštenih inženjera građevinarstva.

U prilogu zahtjeva, podnositelj zahtjeva je podnio sljedeću dokumentaciju:

- presliku važećeg osobnog dokumenta,
- presliku diplome,
- presliku suplementa diplome,
- presliku Uvjerenja o položenom stručnom ispitu za obavljanje poslova prostornog uređenja i graditeljstva,
- dokaz o radnom stažu (Elektronički zapis o podacima evidentiranim u matičnoj evidenciji Hrvatskog zavoda za mirovinsko osiguranje),
- preslike gotovih naslovnica projekata potpisane i ovjerene od odgovornog projektanta na kojoj se navode suradnici u projektiranju,
- popis poslova u struci ovjeren od strane poslodavca,
- završno mišljenje mentora za razdoblje 23.10.2013.–25.07.2015. (17 mjeseci i 2 dana),

razdoblje od godine dana i obnavlja svake godine. Premija osiguranja plaća se se članarinom, odnosno uračunava se u iznos članarine, sukladno članku 128. Statuta Hrvatske komore inženjera građevinarstva

Ovlašteni inženjer građevinarstva dužan je platiti za upis Hrvatskoj komori inženjera građevinarstva upisninu u iznosu od 1.000,00 kn sukladno članku 61. stavku 3. i 4. Statuta Hrvatske komore inženjera građevinarstva.

Slijedom navedenog, na temelju članaka 26. i 27. Zakona o komori arhitekata i komorama inženjera u graditeljstvu i prostornom uređenju, odlučeno je kao u izreci.



Uputa o pravnom lijeku:

Protiv ovog rješenja dopuštena je žalba koja se podnosi Ministarstvu graditeljstva i prostornoga uređenja u roku 15 dana od dana dostave rješenja. Žalba se predaje neposredno ili šalje poštom u pisanom obliku, u tri primjerka, putem tijela koje je izdalo rješenje.

Na žalbu se plaća pristojba u iznosu od 50,00 kuna državnih biljega prema Tar.br. 3. Tarife upravnih pristojbi Zakona o upravnim pristojbama („Narodne novine“ broj 87/96, 77/96, 131/97, 68/98, 66/99, 145/99, 30/00- Odluka Ustavnog suda, 116/00, 163/03, 17/04, 110/04, 141/04, 150/05, 153/05, 129/06, 117/07, 25/08, 60/08, 20/10, 69/10, 126/11, 112/12, 19/13, 80/13, 40/14, 69/14, 87/14, 94/14).

Dostaviti:

1. **Dejan Toić**,
51513 Omišalj, Pušća 103
2. U Zbirku isprava Komore

investitor: **OPĆINA OMIŠALJ**
Prikešte 13
HR – 51513 Omišalj

naziv građevine: **UREĐENJE DIJELA PLAŽE "VEČJA" U OMIŠLJU**

lokacija građevine: **Plaža Večja, Omišalj**

struka projekta: **GRAĐEVINSKI PROJEKT**

broj projekta: **PR-3-23-001**

datum izrade: **ožujak 2023.**

B/ GRAĐEVINSKI PROJEKT

investitor: **OPĆINA OMIŠALJ**
Prikešte 13
HR – 51513 Omišalj

naziv građevine: **UREĐENJE DIJELA PLAŽE "VEČJA" U OMIŠLJU**

lokacija građevine: **Plaža Večja, Omišalj**

struka projekta: **GRAĐEVINSKI PROJEKT**

broj projekta: **PR-3-23-001**

datum izrade: **ožujak 2023.**

B.1/ TEHNIČKI DIO – TEKSTUALNA DOKUMENTACIJA

1. Tehnički opis

investitor: **OPĆINA OMIŠALJ**
Prikešte 13
HR – 51513 Omišalj

naziv građevine: **UREĐENJE DIJELA PLAŽE "VEČJA" U OMIŠLJU**

lokacija građevine: **Plaža Večja, Omišalj**

struka projekta: **GRAĐEVINSKI PROJEKT**

broj projekta: **PR-3-23-001**


datum izrade: **ožujak 2023.**

1. Tehnički opis

POSTOJEĆE STANJE

Plaža Večja nalazi se na početku ulice Strana u naselju Omišalj, na otoku Krku. Na predmetnom području nedavno je uređena šetnica te je izgrađena rampa za invalide za prilaz moru (na jednom njezinom dijelu), kao i novo uređena palada u sklopu Zone 1.

Predmet ovog tehničkog rješenja je Zona 2, označena na slici 1.

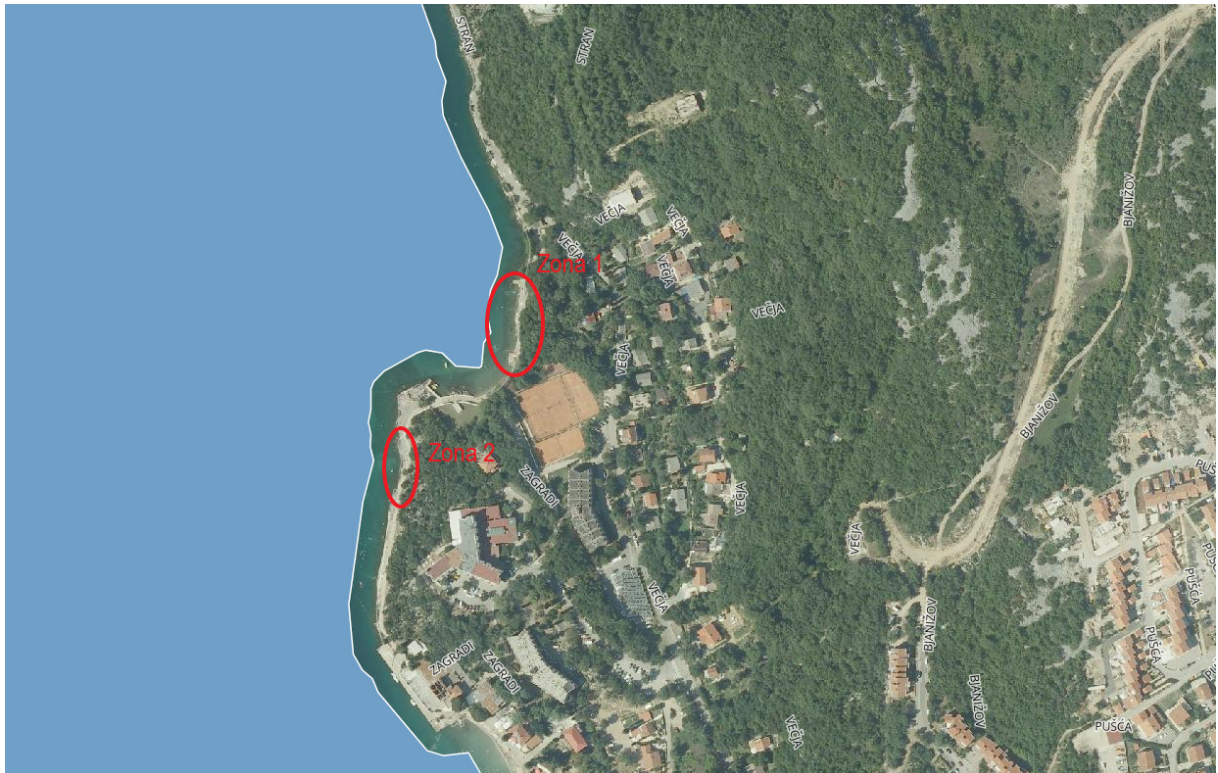

Slika 1. Prikaz lokacije i zona plaže Večja

Zonu 2 čini betonska palada koja je u poprilično lošem stanju. Visinska razlika između šetnice i palade iznosi cca.0,90m, međutim trenutno nema izvedenog stubišta niti sličnog načina pristupa paladi. Dužina palade iznosi cca. 23m. Površina postojeće betonske ploče je u lošem stanju te je potrebno izvršiti sanaciju zbog čega se pristupilo i izradi ovog tehničkog rješenja.

FOTODOKUMENTACIJA POSTOJEĆEG STANJA



Slika 2. Postojeće stanje



Slika 3. Postojeće stanje



Slika 4. Postojeće stanje

PLANIRANO STANJE

Na predmetnoj lokaciji plaže „Večja“ izvršiti će se radovi na sanaciji i uređenju postojećih betonskih palada.

Rješenjem su predviđeni sljedeći radovi:

- Razbijanje kamenja i betona na postojećoj betonskoj ploči
- Razbijanje dotrajalih dijelova postojeće betonske ploče radi uklapanja u novo stanje
- Čišćenje površina od algi i ostalih nečistoća
- Čišćenje terena u moru za izvedbu temelja novih obalnih zidova
- Izgradnja novih obalnih zidova
- Uklanjanje postojećih dotrajalih ograda
- Izgradnja novih betonskih stubišta
- Postavljanje novih inox ograda na stubišta te za ulazak u more
- Izgradnja nove armiranobetonske ploče na dijelovima na kojima se postojeća ploča proširuje
- Izvedba „traka“ ispunjenih kamenim oblutcima

ZONA 2:

Planiranim zahvatom se predviđa uklanjanje postojeće betonske ploče obalnog platoa sa utovarom u transportno sredstvo i odvozom materijala na deponij.

Novim rješenjem se planira izgradnja novog obalnog zida i proširenje palade za cca. 3,00m od postojeće obalne linije, a sve prema nacrtnoj dokumentaciji. Za potrebe izvedbe temelja obalnog zida biti će potrebno izvršiti podmorski iskop uz pomoć ronioca. Nakon strojnog iskopa se izvodi mamutiranje kako bi se uklonio zaostali sitni materijal i kako bi se dno izvelo sa točnošću od +/-3cm.

Nakon izvedbe obalnog zida sav prostor između zida i postojeće obale, nasipati će se kamenim materijalom, kao i materijalom iz iskopa. Sloj ispod ploče obalnog platoa će se izvesti od mehanički zbijenog zrnatog materijala, granulacije 0-31,5mm (tampon) u debljini od 10cm. Preko tampona će se izvesti armiranobetonska ploča u debljini od 15cm sa dilatacijama širine cca. 20cm u koje će se ugraditi kameni oblutci ljepljeni direktno u cementni mort.

U sklopu nove obale planira se i izgradnja novog betonskog stubišta kojim bi se omogućio direktan ulazak u more, a sve sukladno nacrtnoj dokumentaciji. Planirana je nabava i ugradnja nove inox ograde stubišta.

U Omišlju, ožujak 2023.

Projektant:


Dejan Toić, mag.ing.aedif.

HRVATSKA KOMISIJA ZA ČISTU IZJERU GRAĐEVINARSTVA
Dejan Toić
mag. ing. aedif.
Ovlašteni inženjer građevinarstva
G 5195

investitor:	OPĆINA OMIŠALJ Prikešte 13 HR – 51513 Omišalj
naziv građevine:	UREĐENJE DIJELA PLAŽE "VEČJA" U OMIŠLJU
lokacija građevine:	Plaža Večja, Omišalj
struka projekta:	GRAĐEVINSKI PROJEKT
broj projekta:	PR-3-23-001
zajed. oznaka projekta:	3-22-099
datum izrade:	ožujak 2023.

B.2/ TEHNIČKI DIO – GRAFIČKI PRIKAZI

- | | | |
|----|-------------------------------|---------------|
| 1. | Zona 1 – postojeće stanje | mjerilo 1:100 |
| 2. | Zona 2 – novoplanirano stanje | mjerilo 1:100 |

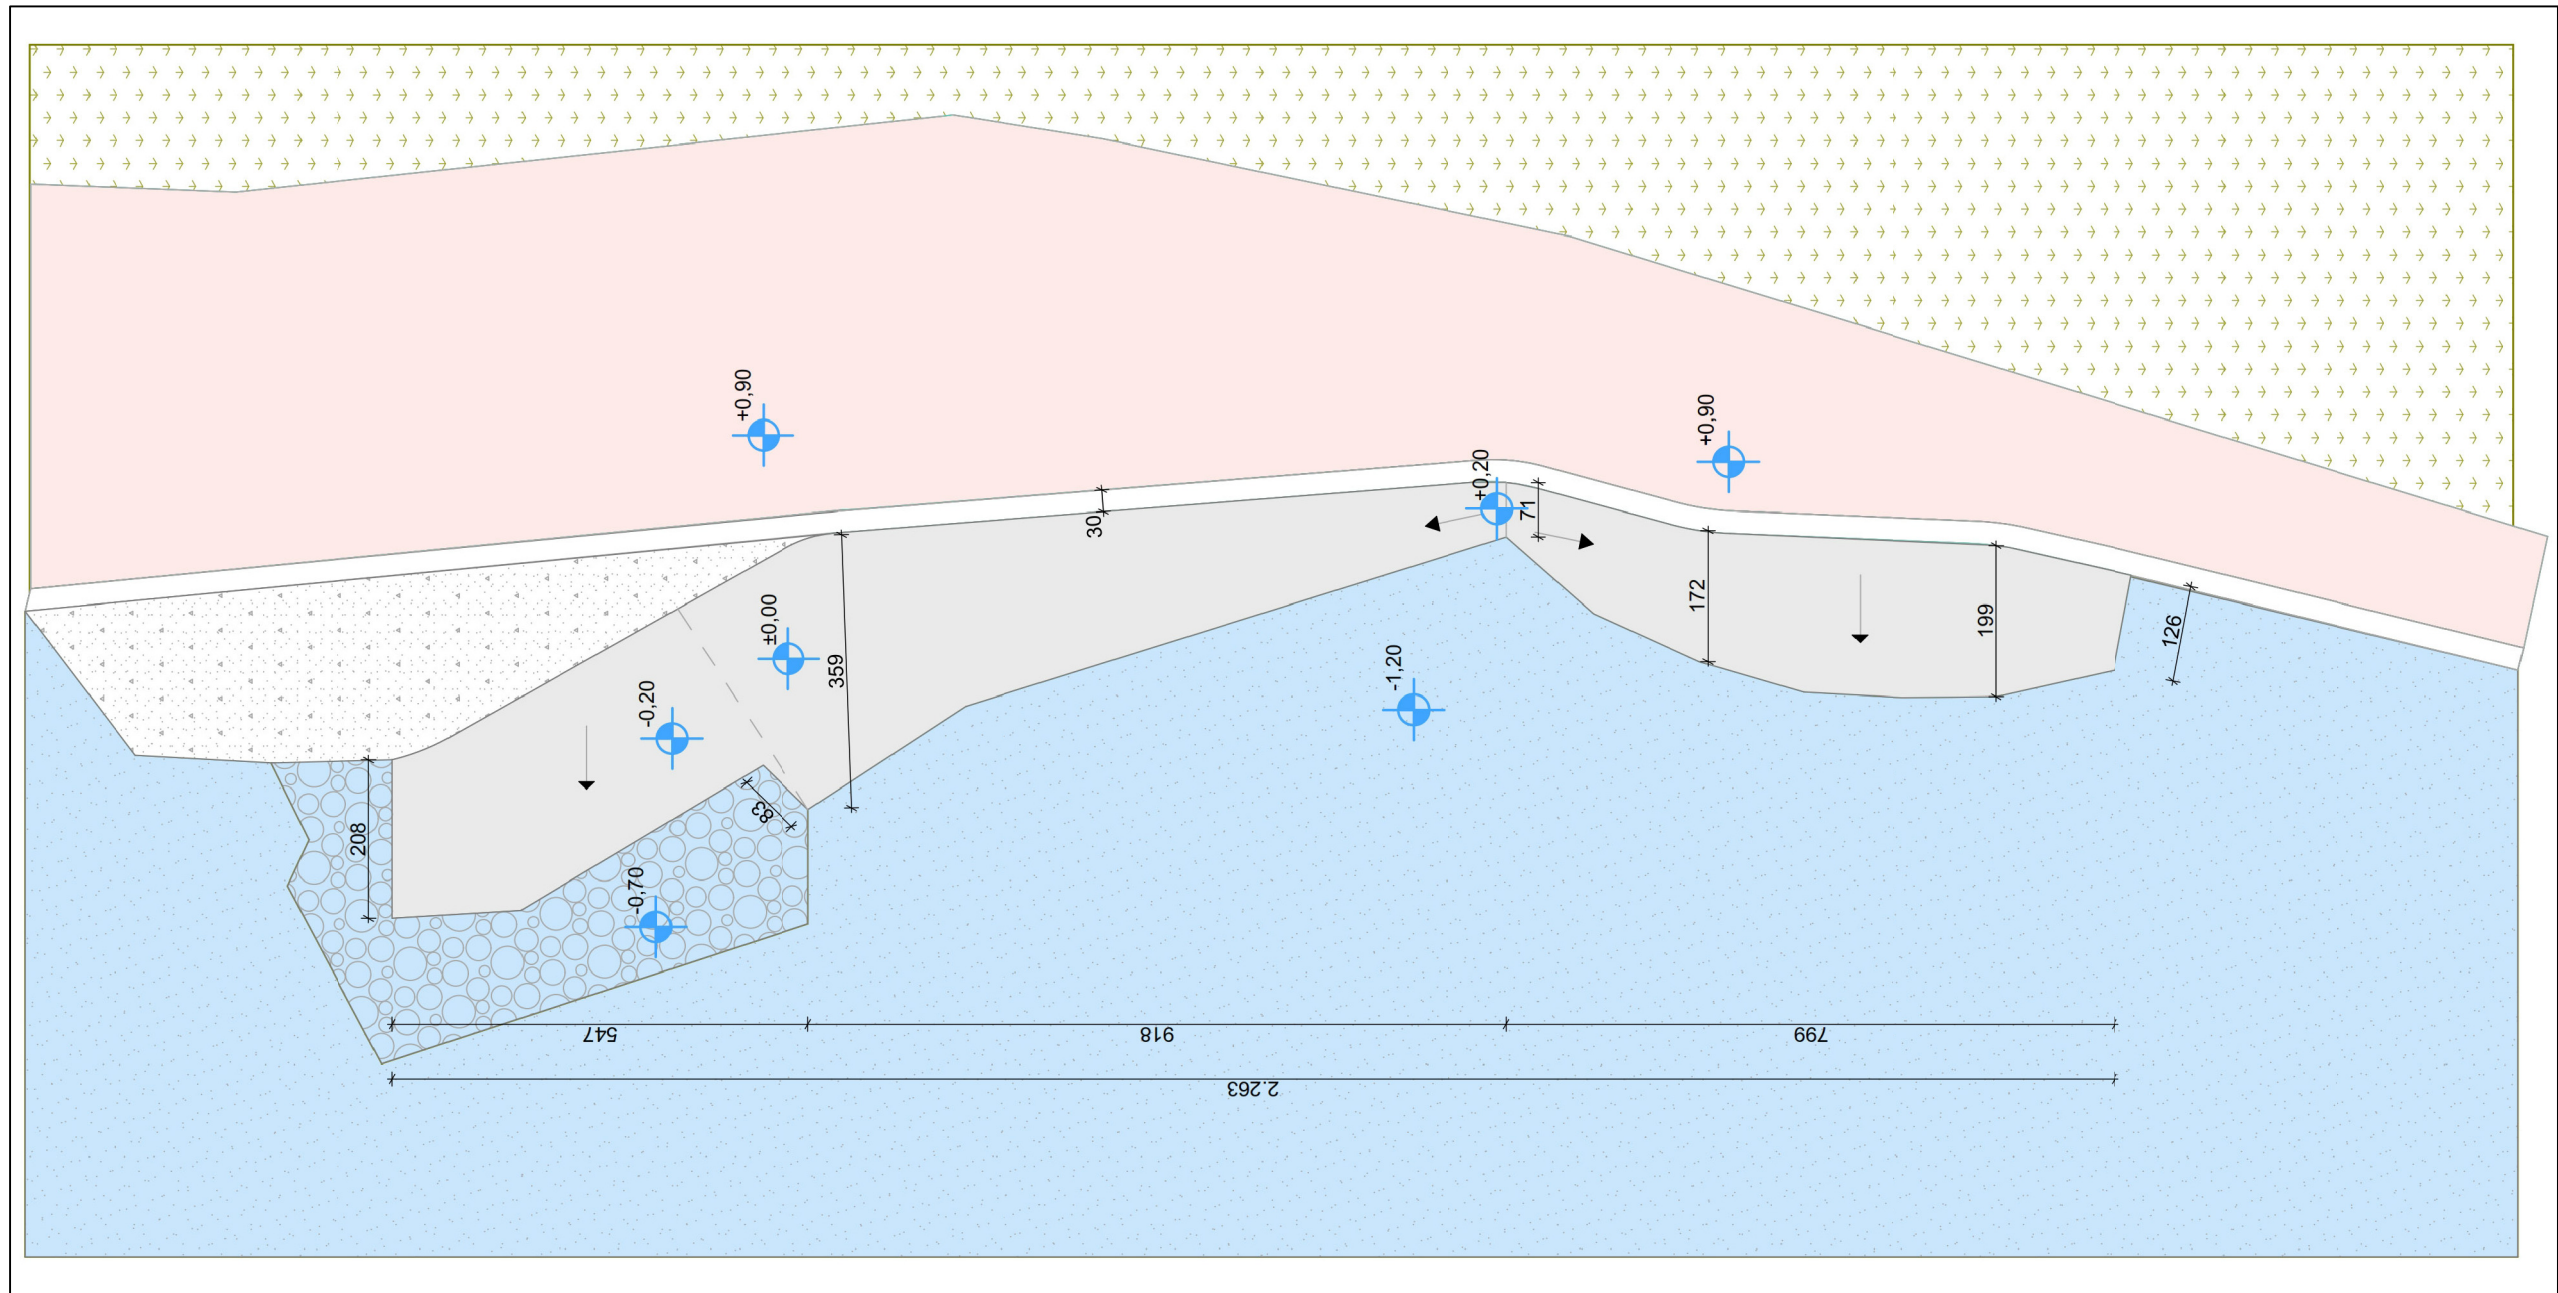


DINOCOP
CONSULTA
DINOCOP CONSULTA d.o.o.
Pušća 103
HR - 51513 Omišalj
www.dinocop.hr
dinocop@dinocop.hr

INVESTITOR:
OPĆINA OMIŠALJ
Prikešte 13
HR - 51513 Omišalj
GRADEVINA:
UREĐENJE DIJELA PLAŽE "VEČJA" U
OMIŠLIJU

VRSTA PROJEKTA:
TEHNIČKO RJEŠENJE
STRUKA PROJEKTA:
GRAĐEVINSKI PROJEKT
OZNAKA PROJEKTA:
PR-3-23-001
ZOP:

HRVATSKA KOMISIJA ZA VEŠTAČENJE I
SURADNICI
MARIO PENDE, mag.ing.aedf.
G 5195

SADRŽAJ LISTA:
SITUACIJA
POSTOJEĆE STANJE
DATUM IZRADE: 03/2023
MJERILO: 1:100
BROJ LISTA: 1

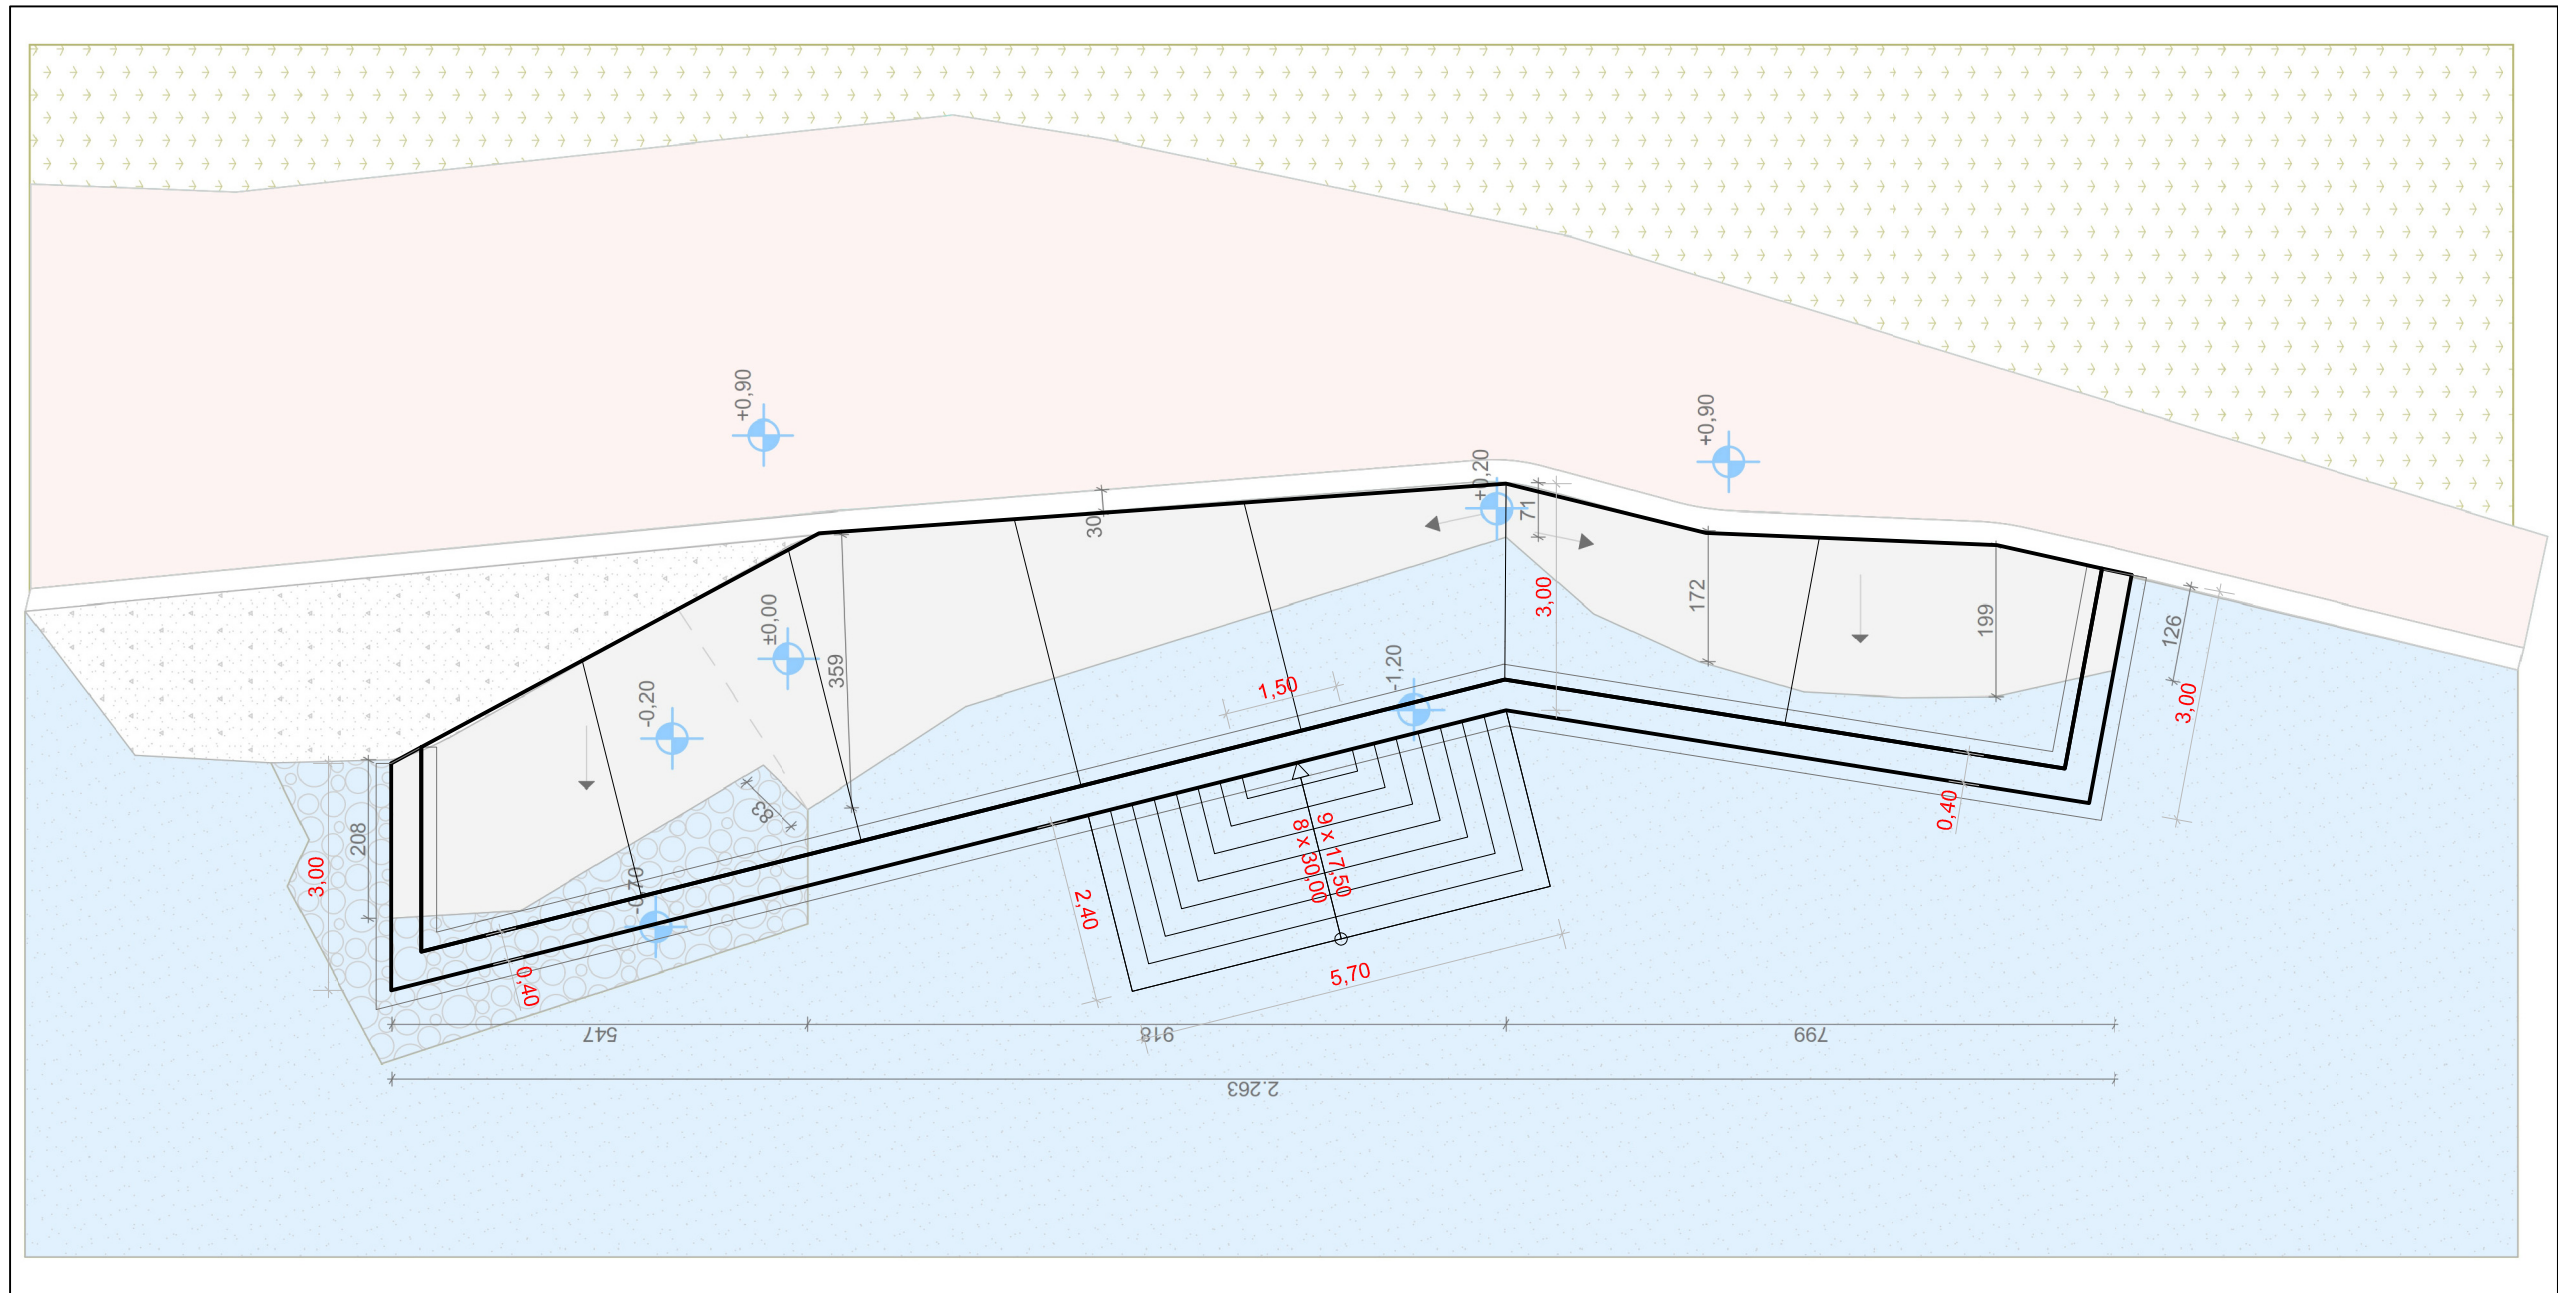

DINOCOP
CONSULTA
DINOCOP CONSULTA d.o.o.
Pušća 103
HR - 51513 Omišalj
www.dinocop.hr
dinocop@dinocop.hr

INVESTITOR:
OPĆINA OMIŠALJ
Prikešte 13
HR - 51513 Omišalj
GRADEVINA:
UREĐENJE DIJELA PLAŽE "VEČJA" U
OMIŠLIJU

VRSTA PROJEKTA:
TEHNIČKO RJEŠENJE
STRUKA PROJEKTA:
GRAĐEVINSKI PROJEKT
OZNAKA PROJEKTA:
PR-3-23-001
ZOP:

HRVATSKA KOMISIJA ZA VEŠTAČENJE I
BEJAN TOIĆ, mag.ing.aed.
mag.ing.aed.
Ovlašteni inženjer građevinarstva
SURADNIK
MARIO PENDE, mag.ing.aed.
G 5195

SAĐRAJ LISTA:
SITUACIJA
NOVOPLANIRANO STANJE
DATUM IZRADE: 03/2023
MJERILO: 1:100
BROJ LISTA: 2