


obuhvat zahvata rekonstrukcije javne zelene površine

Studio perivoj d.o.o., Lina Bolmarčića 31, Malinska			
Lokacija/građevina:	rekonstrukcija poteza javne zelene površine uz ulicu Brigučena, Omišalj		
Projekt:	KRAJOBRAZNO UREĐENJE POTEZA		
Nacr:	RJEŠENJE NOVE SADNJE		
Projektanti:	PETRA HRVATIN, dipl. ing. uređenja krajobraza ovlaštena krajobrazna arhitektica (KA 4103) DOBRILO KRALJIĆ, dipl. ing. agr. ovlaštena krajobrazna arhitektica (KA 589)		
El.br: 37-12022	Datum: prosinac 2022.	m 1:250	LIST 3

RJEŠENJE NOVE SADNJE, m 1:250

rekonstrukcija poteza javne zelene površine
krajobrazno uređenje

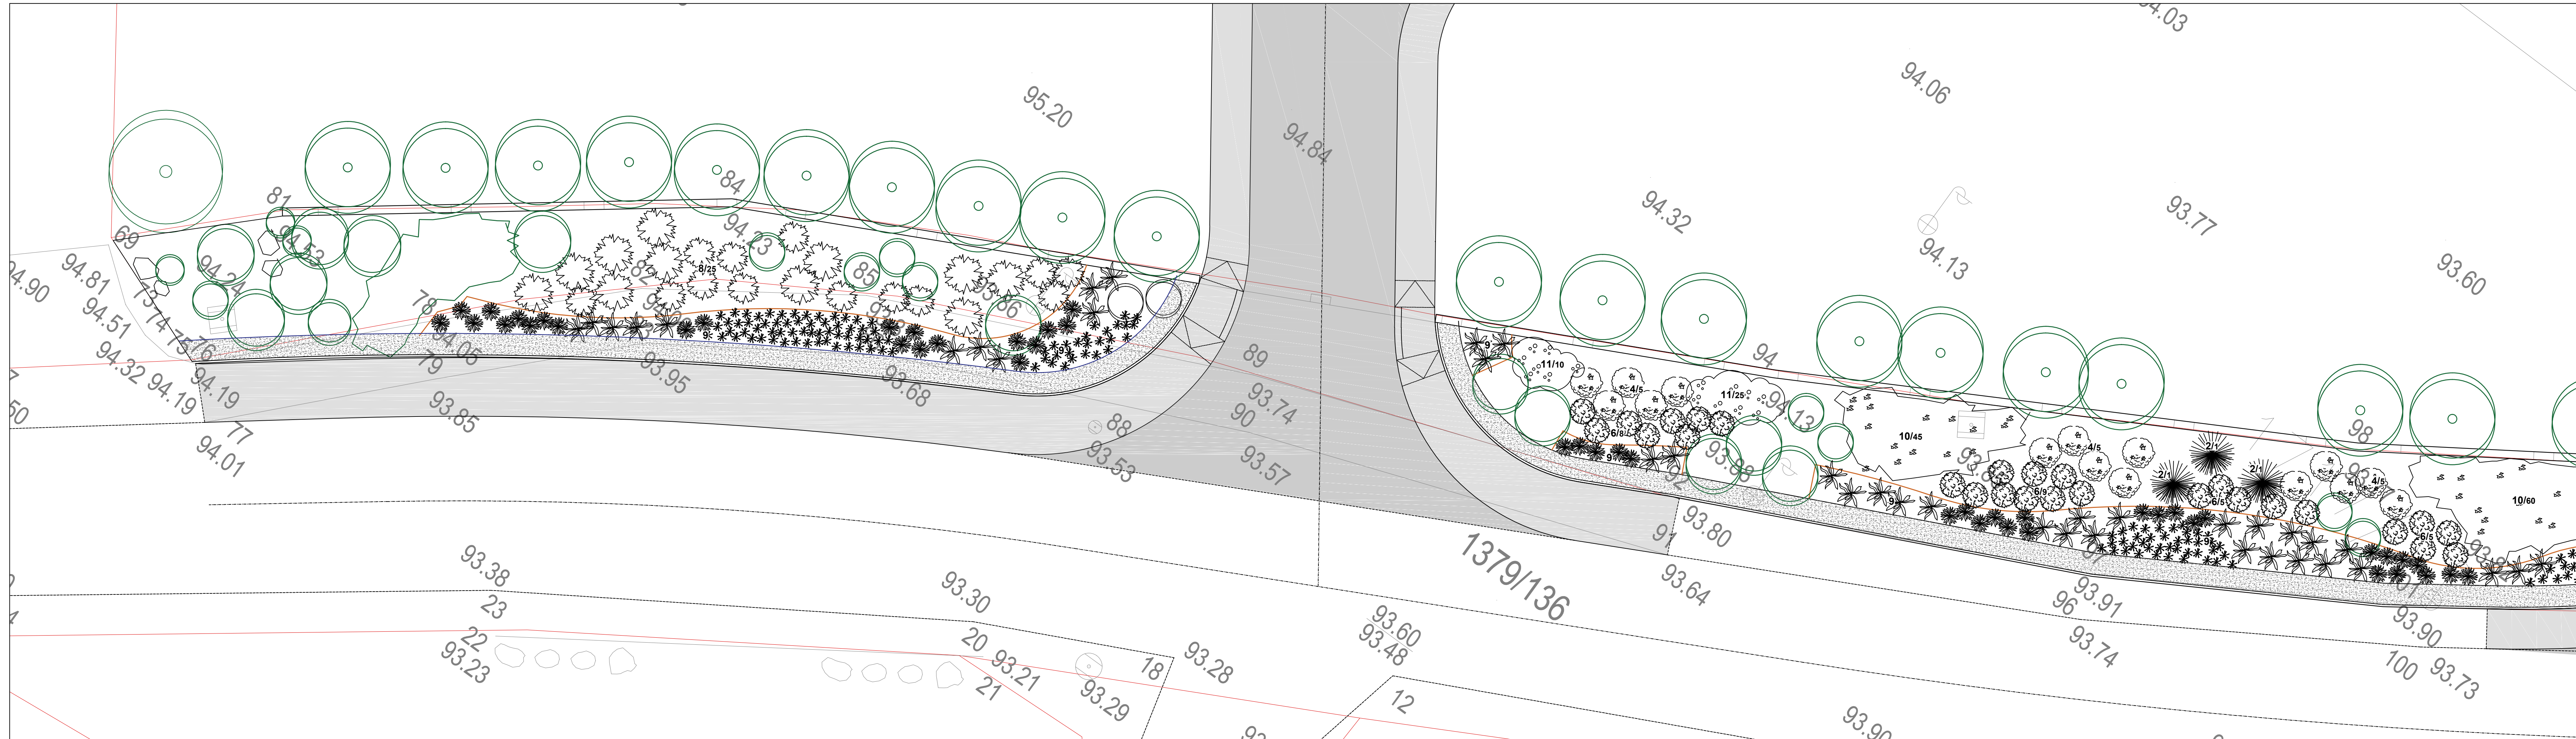

obuhvat zahvata rekonstrukcije javne zelene površine

legenda:

- 1 *Celtis australis* / koprivica
- 2 *Cupressus sempervirens* 'Stricta' / čempres
- 3 *Pittosporum tobira* / pitospora
- 4 *Nerium oleander* 'Pettit' / mali oleandar
- 5 *Myrtus communis* 'Tarentina' / tarentinska mirta
- 6 *Pittosporum tobira* 'Nana' / niska pitospora
- 7 *Teucrium fruticans* / grmasti dubačac
- 8 *Juniperus sp.* / borovica, mix niskih kultivara
- 9 *Stipa tenuissima* / stipa
Pennisetum alupecuroides / ukrasni šaš
Festuca glauca / plava vlasulja
- 10 *Rosmarinus off. 'Prostratus'* / puzajući ružmarin
- 11 *Rhynchospermum jasmynoides* / zvjezdasti jasmin
- 12 *Hedera helix* / bršljan


PRIMJER OZNAČAVANJA: BROJ SADNICA

OZNAKA VRSTE 1/7

PLAN SADNJE_SEGMENT 1, m 1:100

rekonstrukcija poteza javne zelene površine
krajobrazno uređenje

Studio perivoj d.o.o., Lina Bolmarčića 31, Malinska			
Lokacija/građevina:	rekonstrukcija poteza javne zelene površine uz ulicu Brigučena, Omišalj		
Projekt:	KRAJOBRAZNO UREĐENJE POTEZA		
Nacr:	PLAN SADNJE_SEGMENT 1		
Projektanti:	PETRA HRVATIN, dipl. ing. uređenja krajobraza ovlaštena krajobrazna arhitektica (KA 4103) DOBRILO KRALJIĆ, dipl. ing. agr. ovlaštena krajobrazna arhitektica (KA 589)		
El.br: 37-12022	Datum: prosinac 2022.	m 1:100	LIST 3.1

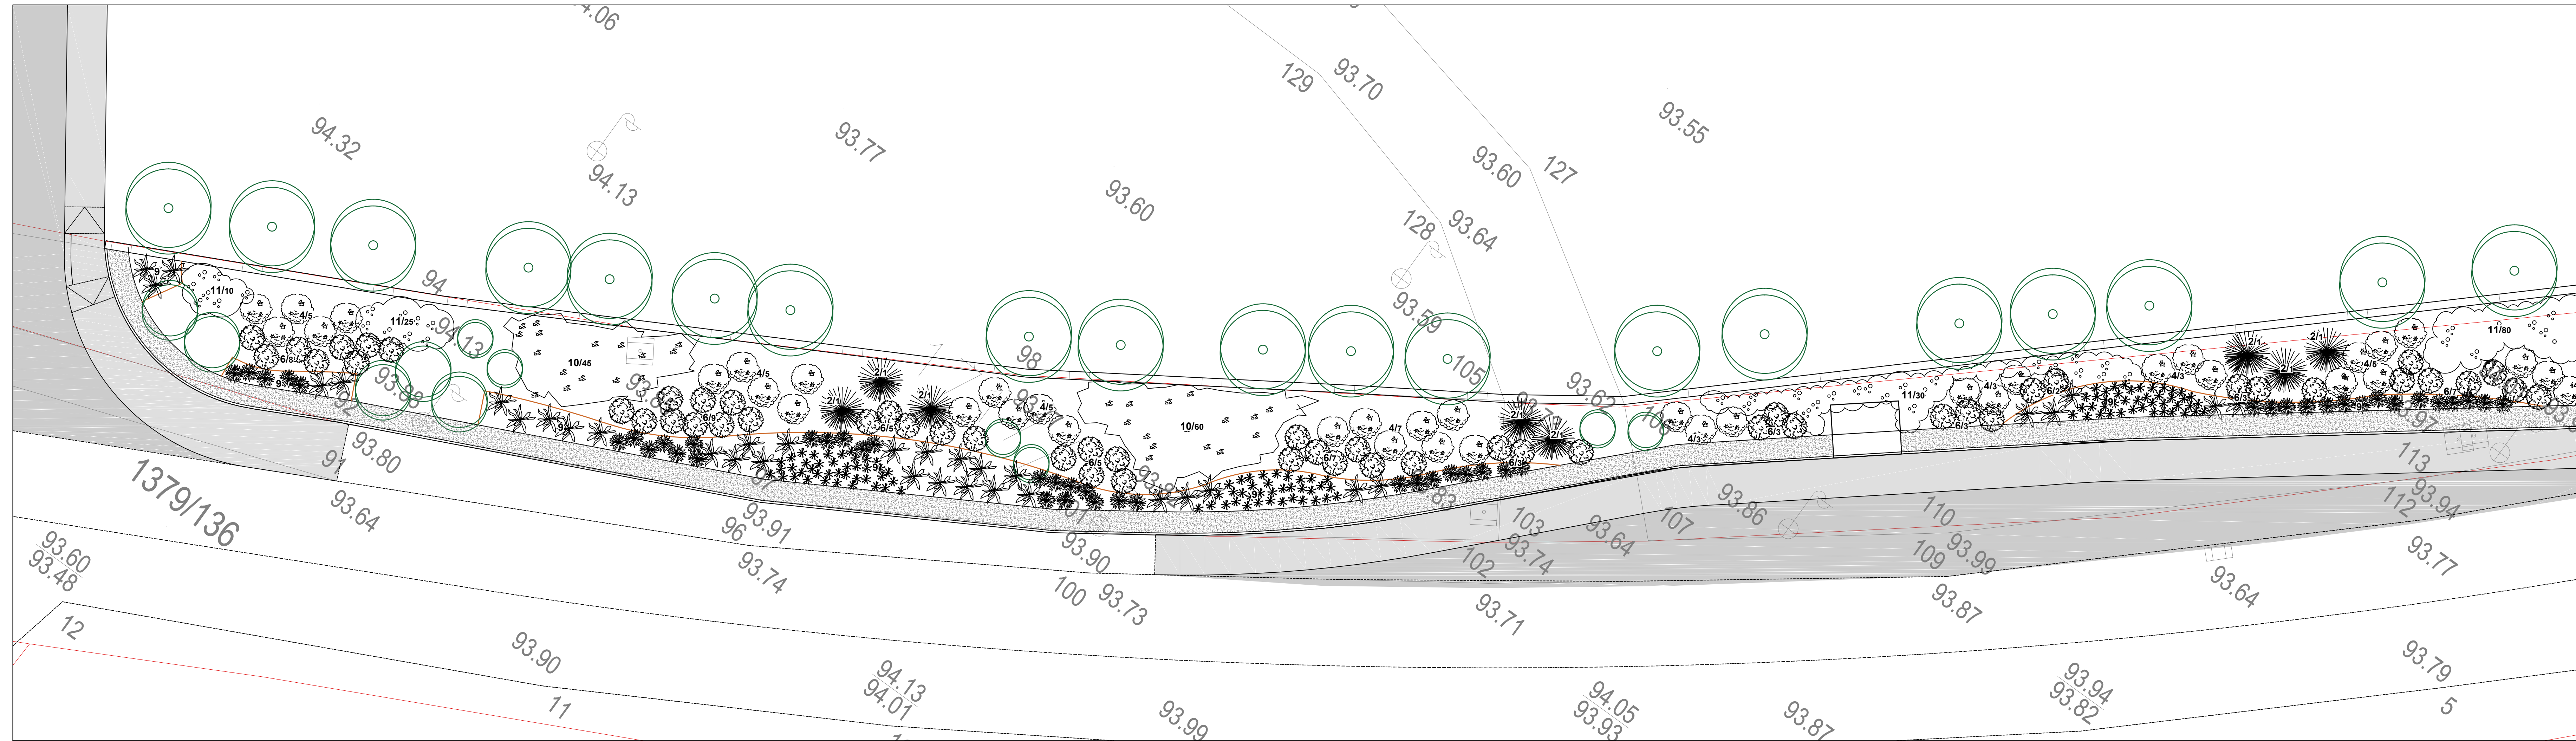

obuhvat zahvata rekonstrukcije javne zelene površine

legenda:



- 1 *Celtis australis* / koprivic
- 2 *Cupressus sempervirens* 'Stricta' / čempres
- 3 *Pittosporum tobira* / pitospora
- 4 *Nerium oleander* 'Pettit' / mali oleandar
- 5 *Myrtus communis* 'Tarentina' / tarentinska mita
- 6 *Pittosporum tobira* 'Nana' / niska pitospora
- 7 *Teucrium fruticans* / grmasti dubačac
- 8 *Juniperus* sp. / borovica, mix niskih kultivara
- 9 *Stipa tenuissima* / stipa
Pennisetum alupecuroides / ukrasni šaš
Festuca glauca / plava vlasulija
- 10 *Rosmarinus off.* 'Prostratus' / puzajući ružmarin
- 11 *Rhynchospermum jasmिनoides* / zvjezdasti jasmin
- 12 *Hedera helix* / bršljan

PRIMJER OZNAČAVANJA:

_____ BROJ SADNICA

OZNAKA VRSTE 1/7

Studio perivoj d.o.o., Lina Bolmarčića 31, Malinska			
Lokacija/građevina:	rekonstrukcija poteza javne zelene površine uz ulicu Brigučena, Omišalj		
Projekt:	KRAJOBRAZNO UREĐENJE POTEZA		
Nacr:	PLAN SADNJE, SEGMENT 2		
Projektanti:	PETRA HRVATIN, dipl. ing. uređenja krajobraza ovlaštena krajobrazna arhitektica (KA 4103) DOBRILO KRALIČIĆ, dipl. ing. agr. ovlaštena krajobrazna arhitektica (KA 589)		
El.br: 37-12022	Datum: prosinac 2022.	m 1:100	LIST 3.2

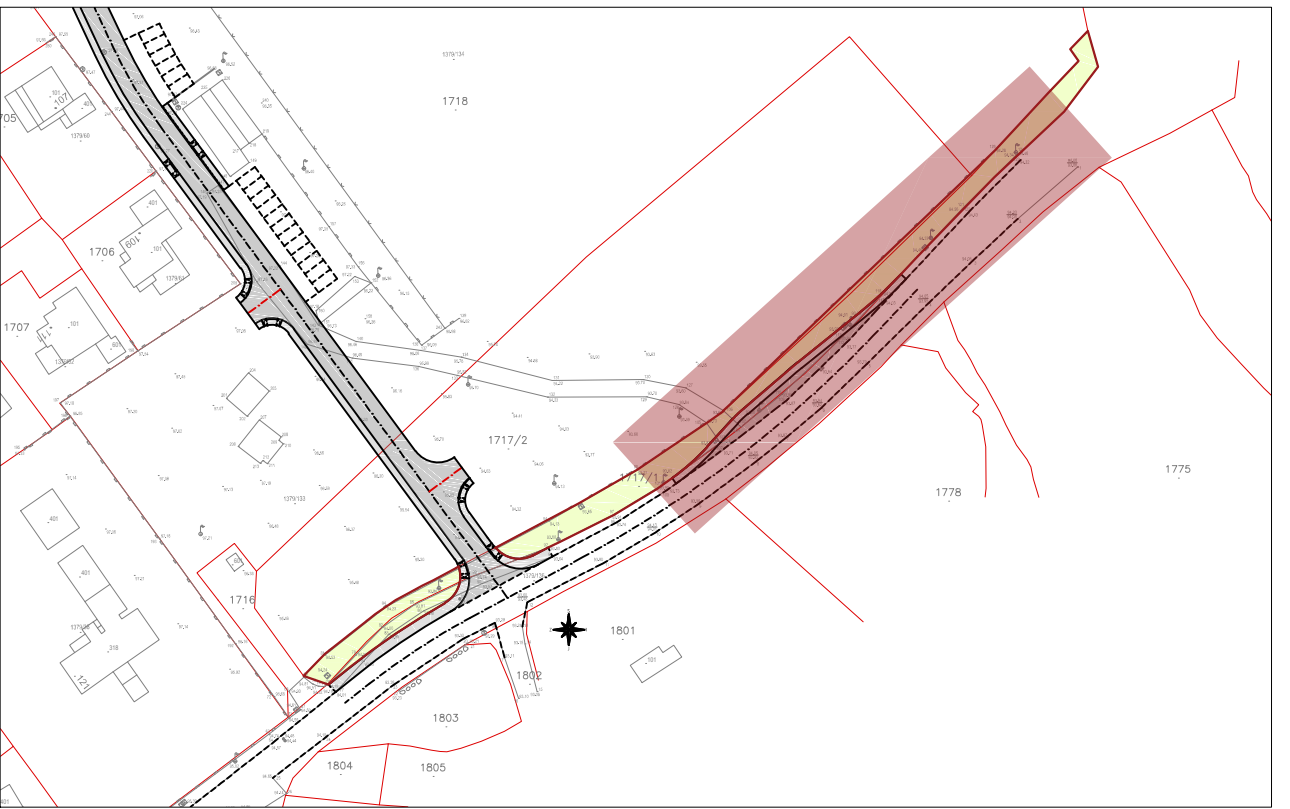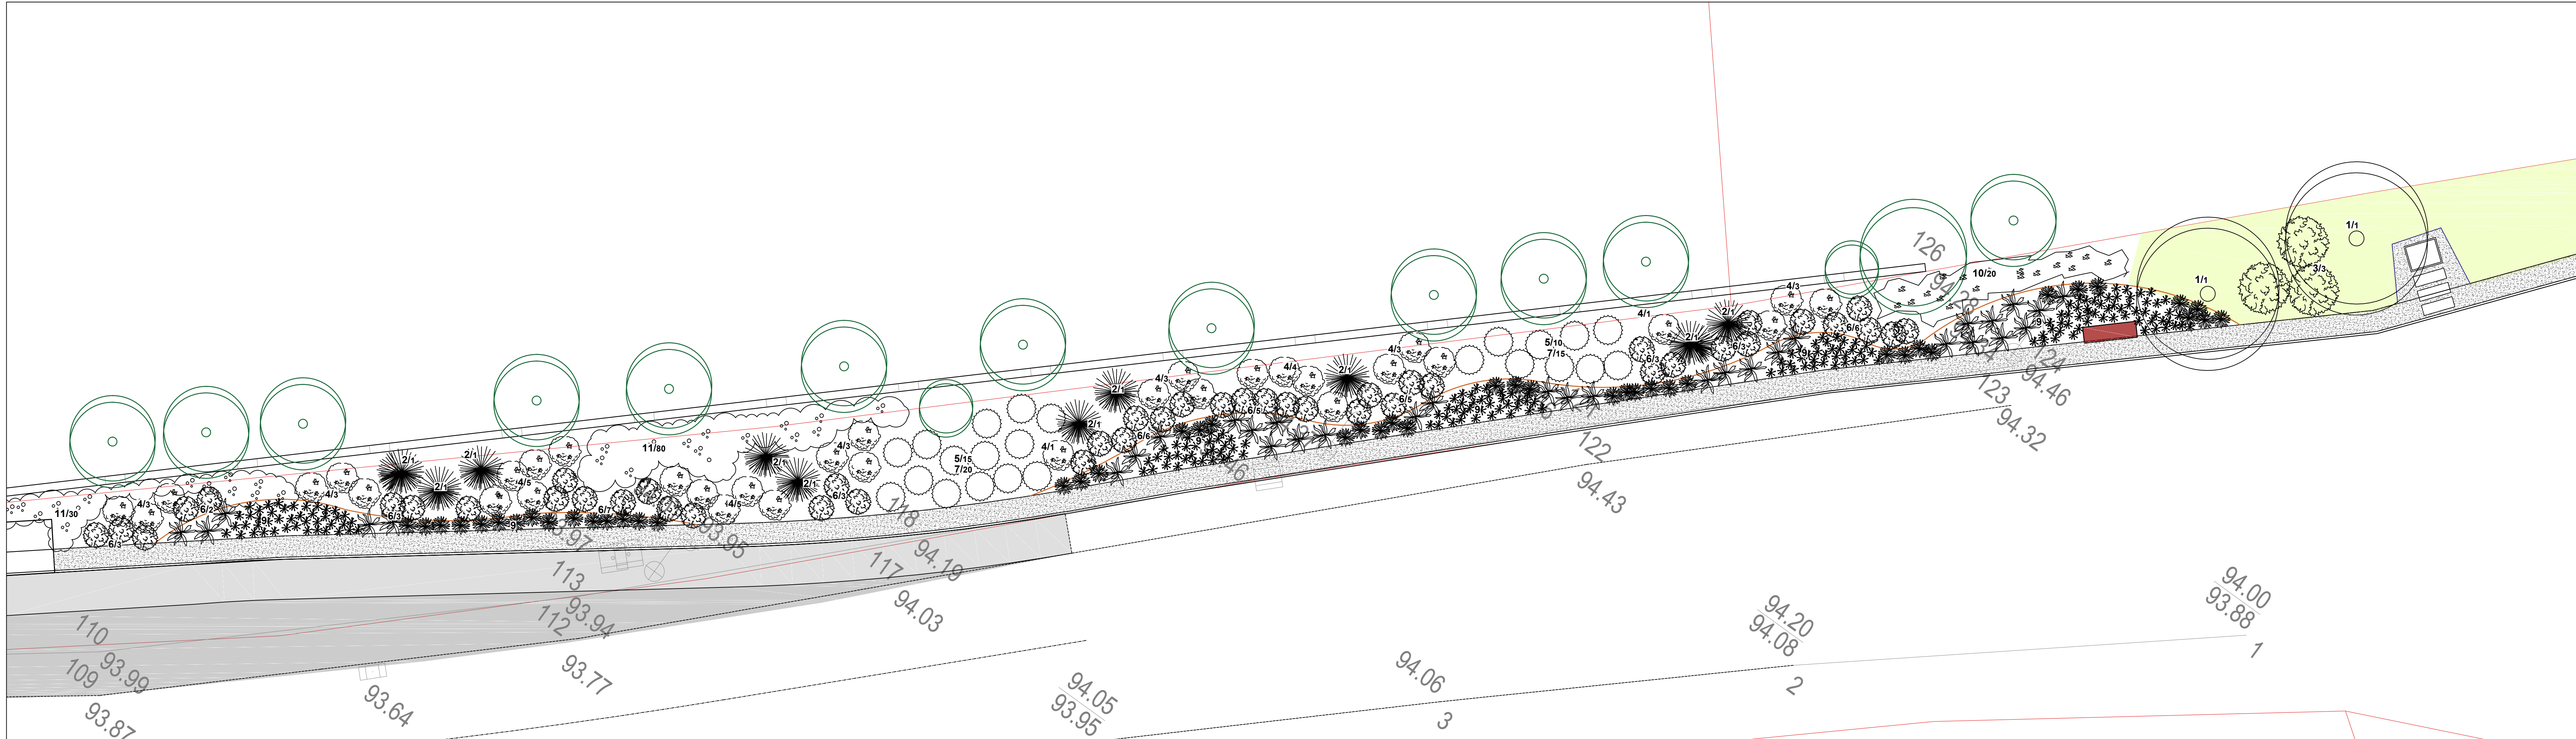


obuhvat zahvata rekonstrukcije javne zelene površine

legenda:

- 1 *Celtis australis* / koprivica
- 2 *Cupressus sempervirens 'Stricta'* / čempres
- 3 *Pittosporum tobira* / pitospora
- 4 *Nerium oleander 'Pettit'* / mali oleandar
- 5 *Myrtus communis 'Tarentina'* / tarentinska mirta
- 6 *Pittosporum tobira 'Nana'* / niska pitospora
- 7 *Teucrium fruticans* / grmasti dubačac
- 8 *Juniperus sp.* / borovica, mix niskih kultivara
- 9 *Stipa tenuissima* / stipa
Pennisetum alupecuroides / ukrasni šaš
Festuca glauca / plava vlasulja
- 10 *Rosmarinus off. 'Prostratus'* / puzajući ružmarin
- 11 *Rhynchospermum jasmynoides* / zvjezdasti jasmin
- 12 *Hedera helix* / bršljan

PRIMJER OZNAČAVANJA:

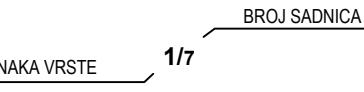

OZNAKA VRSTE 11/17

Studio perivoj d.o.o., Lina Bolmarčića 31, Malinska	
Lokacija/građevina:	rekonstrukcija poteza javne zelene površine uz ulicu Brigučena, Omišalj
Projekt:	KRAJOBRAZNO UREĐENJE POTEZA
Nacr:	PLAN SADNJE_SEGMENT 3
Projektanti:	PETRA HRVATIN, dipl. ing. uređenja krajobraza ovlaštena krajobrazna arhitektica (KA 4103) DOBRILO KRALJIĆ, dipl. ing. agr. ovlaštena krajobrazna arhitektica (KA 589)
El.br: 37-12022	Datum: prosinac 2022. m 1:100 LIST 3.3