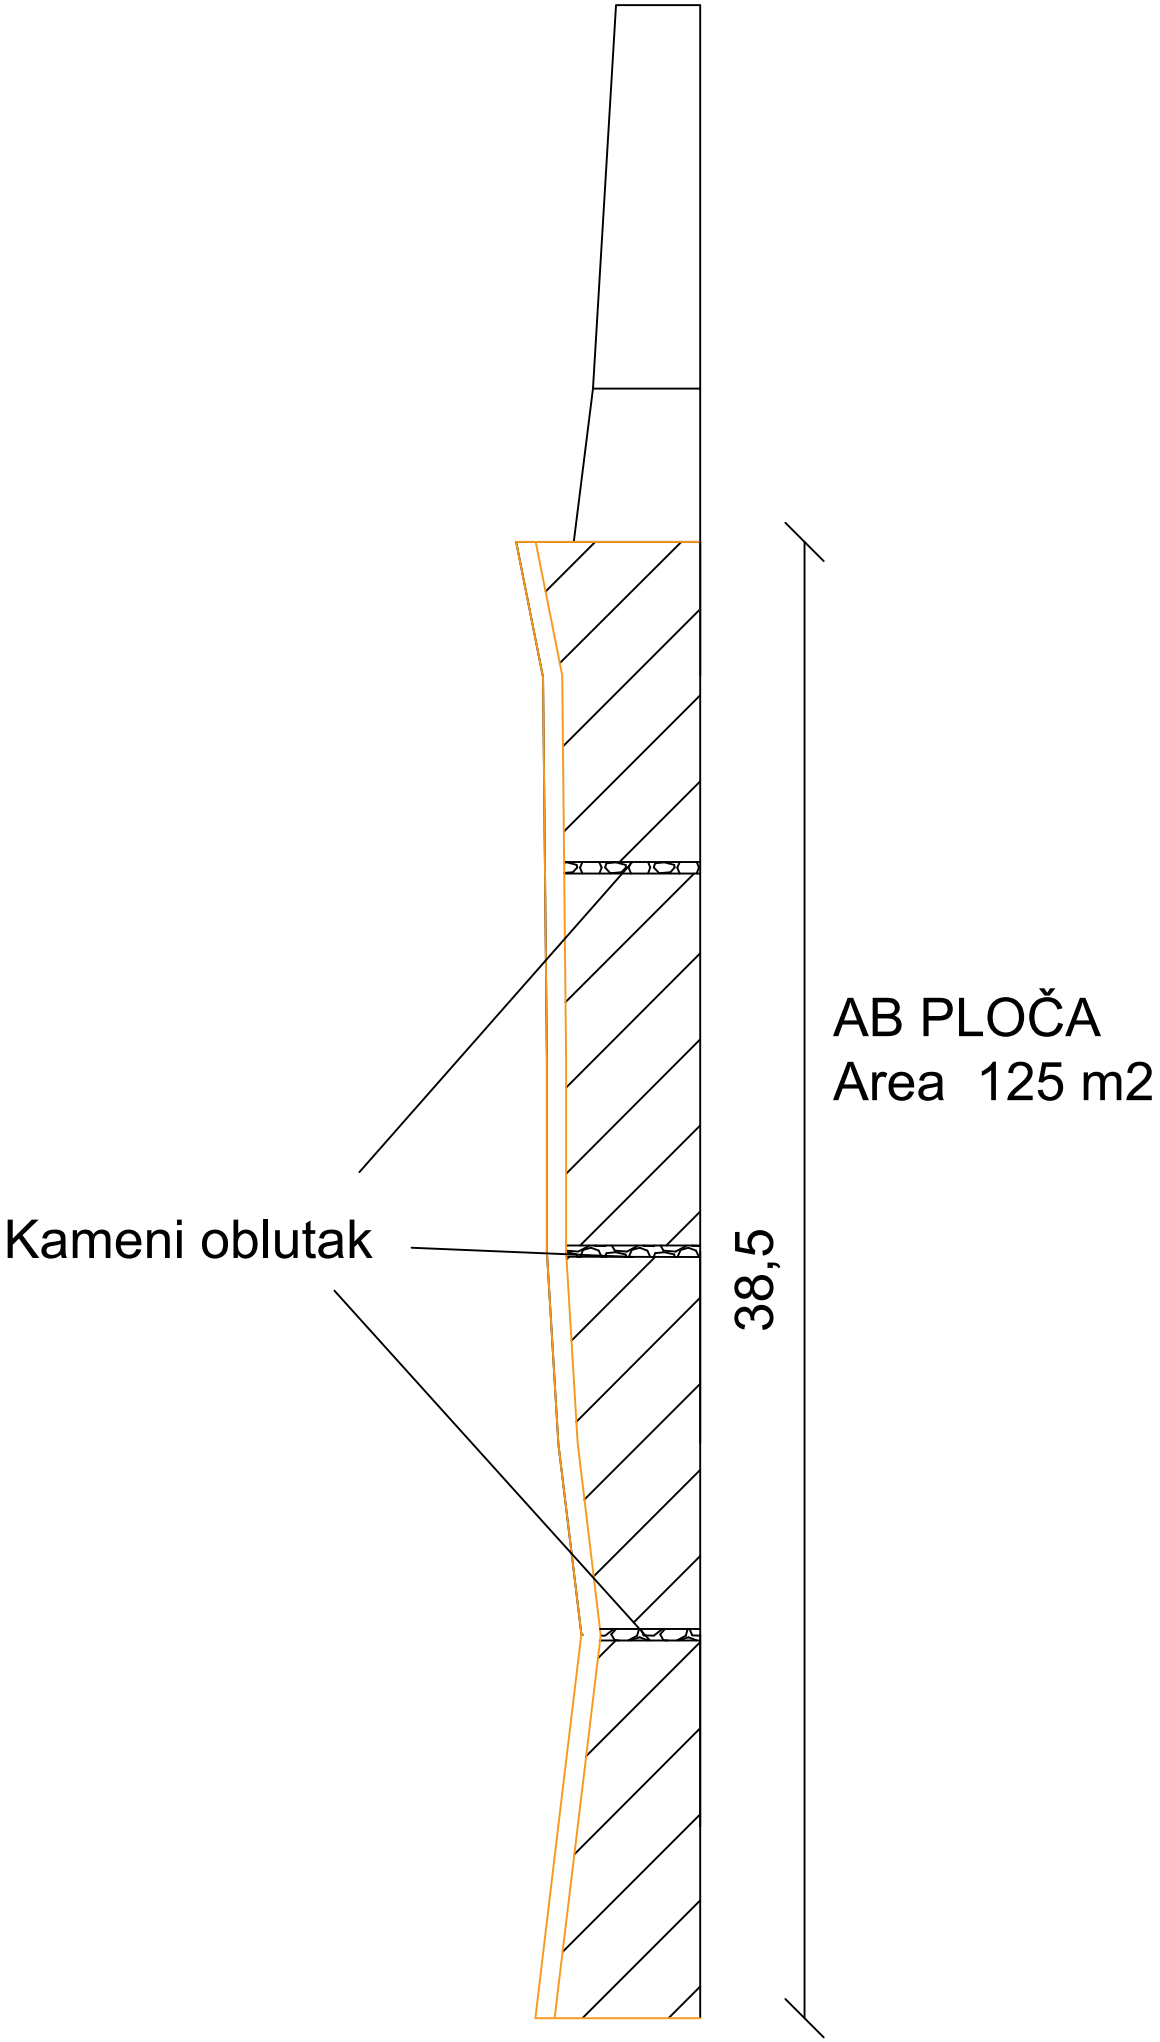
AB PLOČA
Area 125 m2
Kameni oblutak
38,5
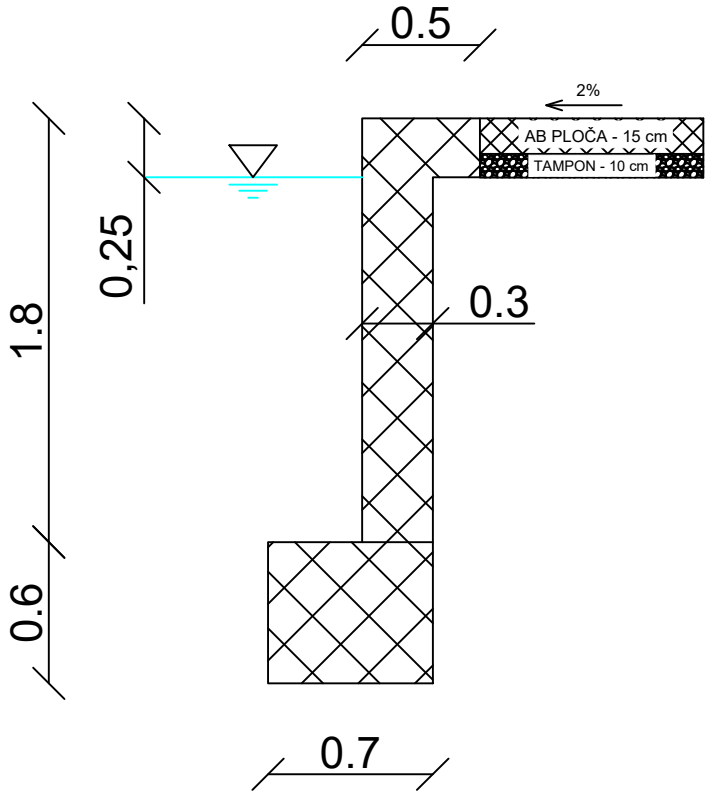
NORMALNI POPREČNI PRESJEK OBALNOG ZIDA